



Technická specifikace



místo,
kde budete vidět

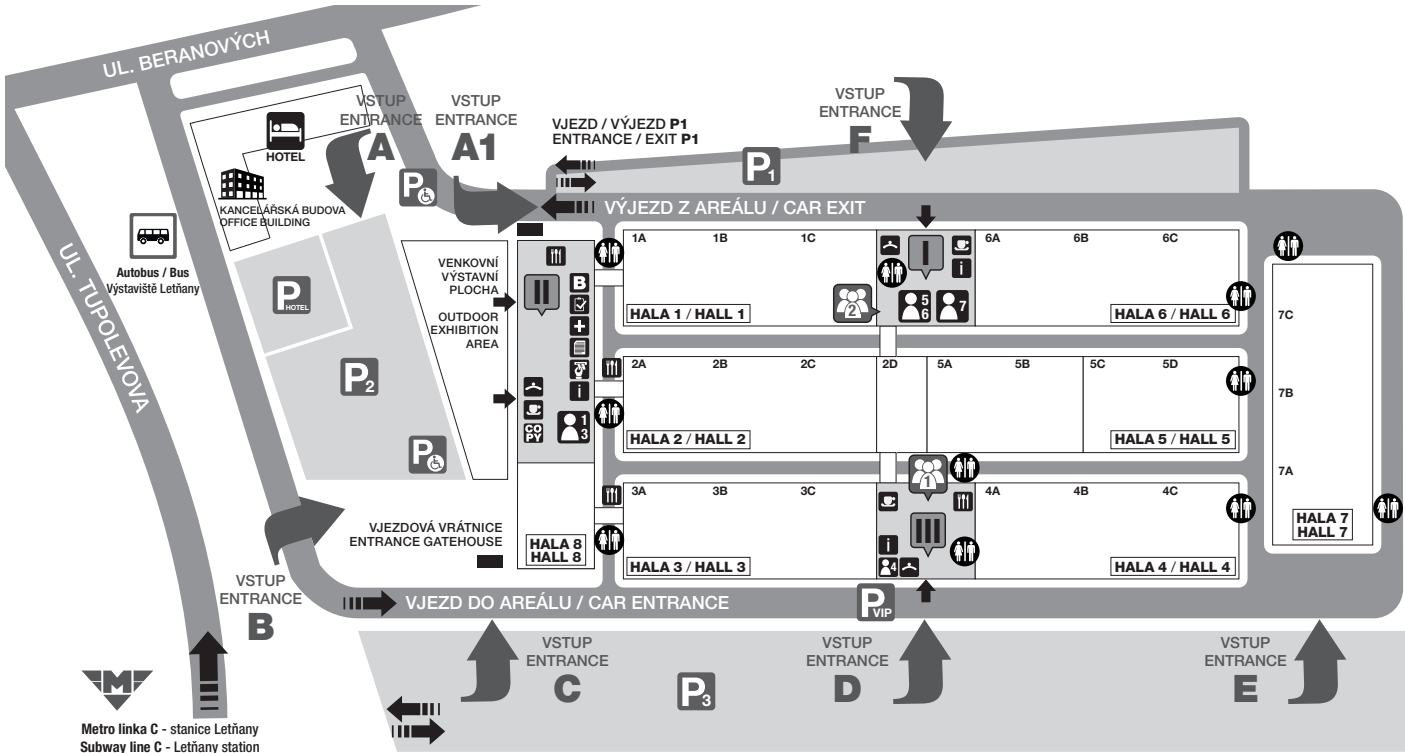

- Vstupní hala I / Entrance Hall I
- Vstupní hala II / Entrance Hall II
- Vstupní hala III / Entrance Hall III
- Kongresový sál (1. patro Vstupní haly I a III)
Congress Hall (1st floor in the Entrance Hall I and III)
- Konferenční sály ve Vstupní hale II (sály 1, 3)
Conference rooms in the Entrance Hall II (conference rooms 1, 3)
- Konferenční sál 4 (přízemí Vstupní haly III)
Conference room 4 (ground floor of the Entrance Hall III)
- Konferenční sály (přízemí Vstupní haly I)
Conference rooms (ground floor of the Entrance Hall I)
- Informace / Informations
- Registrace / Registration
- Parkoviště / Parking Area
- Grafický a veletržní servis CREATIV EXPO
Graphic and Exhibition Service CREATIV EXPO
- Bankomat / ATM Machine
- Šatna / Cloakroom
- WC
- První pomoc / First Aid
- Press centrum / Press Centre
- Business centrum / Business Centre
- Kavárna / Café
- Restaurace / Restaurant

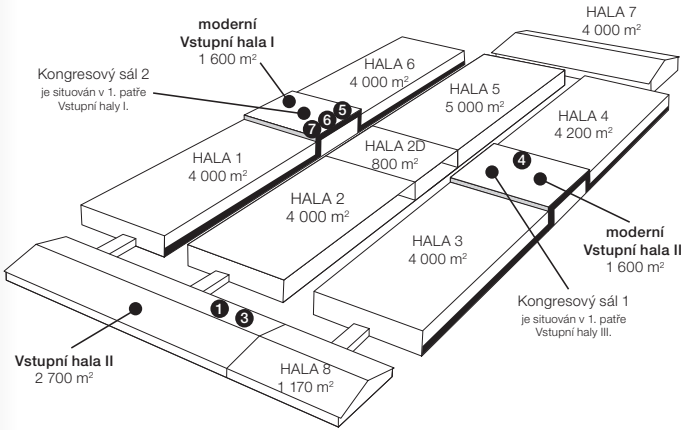


KAPACITA HAL				
		DIVADLO	ŠKOLA	BANKET
Hala 1	4000 m ²	3000	1800	1300
Hala 2	4000 m ²	3000	1800	1300
Hala 2D	800 m ²	600	360	270
Hala 3	4000 m ²	3000	1800	1300
Hala 4	4200 m ²	3100	1900	1400
Hala 5AB	2600 m ²	1900	1200	850
Hala 5CD	2400 m ²	1800	1100	800
Hala 6	4000 m ²	3000	1800	1300
Hala 7	4000 m ²	3000	1800	1300
Hala 8	1170 m ²	850	530	390
Kongresový sál 1 VHIII	600 m ²	600	280	380
Kongresový sál 2 VHI	600 m ²	600	280	380
Foyer	480 m ²			
Konferenční sál 1	208 m ²	130	70	100
Konferenční sál 3	48 m ²	30	x	x
Konferenční sál 4	100 m ²	60	x	x
Konferenční sál 5	45 m ²	35	x	x
Konferenční sál 6	50 m ²	35	x	x
Konferenční sál 7	300 m ²	200	80	100

ROZMĚRY HAL v PVA EXPO PRAHA

Objekt	Hrubá plocha	Vnitřní rozměry haly	Vnitřní boční výška haly	Vnitřní střední výška haly
Vstupní hala I	1600 m ²	40 × 40 m	11 m	5 m (vestavěné patro)
Vstupní hala II	2700 m ²	30 × 90 m	3,5 m	7,5 m
Vstupní hala III	1600 m ²	40 × 40 m	11 m	5 m (vestavěné patro)
Hala 1	4000 m ²	40 × 100 m	9 m	9 m
Hala 2	4000 m ²	40 × 100 m	9 m	9 m
Hala 2D	800 m ²	40 × 20 m	9 m	9 m
Hala 3	4000 m ²	40 × 100 m	9 m	9 m
Hala 4	4200 m ²	40 × 105 m	9 m	9 m
Hala 5	5000 m ²	40 × 125 m	9 m	9 m
Hala 6	4000 m ²	40 × 100 m	9 m	9 m
Hala 7	4000 m ²	40 × 100 m	4,5 m	4,5 m
Hala 8	1170 m ²	30 × 39 m	3,5 m	7,5 m

VSTUPNÍ HALA I


PŘÍZEMÍ

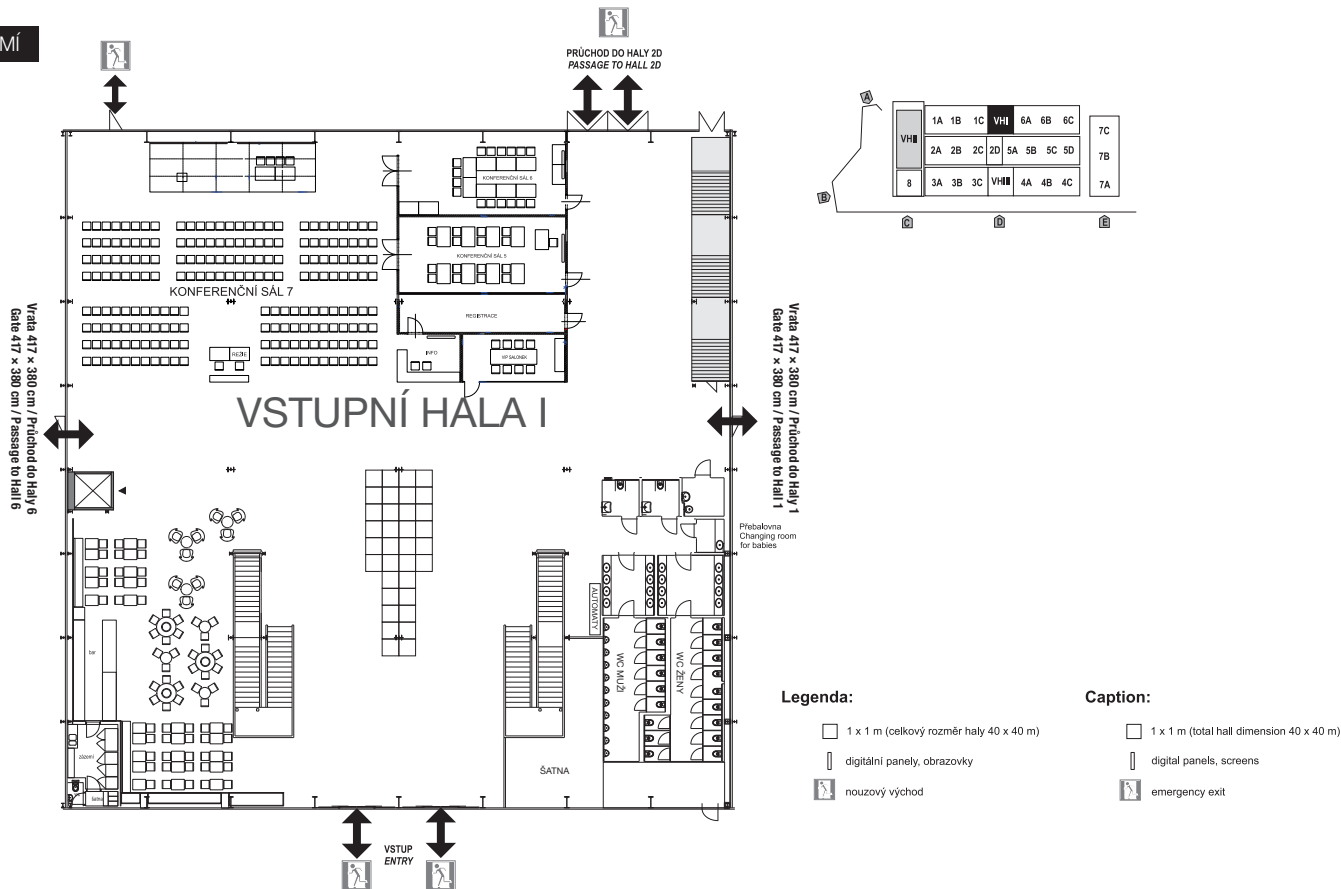

VSTUPNÍ HALA I	
Hrubá plocha	1 600 m ²
Světlá výška objektu	5 m
Technický vjezd	z haly č. 1
Personální a návštěvnické vstupy	posuvné dvoukřídlé dveře
Podlaha	průmyslová betonová deska
Povolená únosnost podlahy	800–1 500 kg/m ² (nosnost lze technologicky zvyšovat dle požadavku exponátů)
Instalace po konzultaci	přípojky vody, el. proudu, internetu
Osvětlení	přirozené – prosklenými stěnami; umělé – LED
Vytápění	klimatizace
Další vybavení	toalety, pevná vestavba kavárny
	digitální panely, informační pult

VSTUPNÍ HALA I – KONFERENČNÍ SÁLY

PŘÍZEMÍ

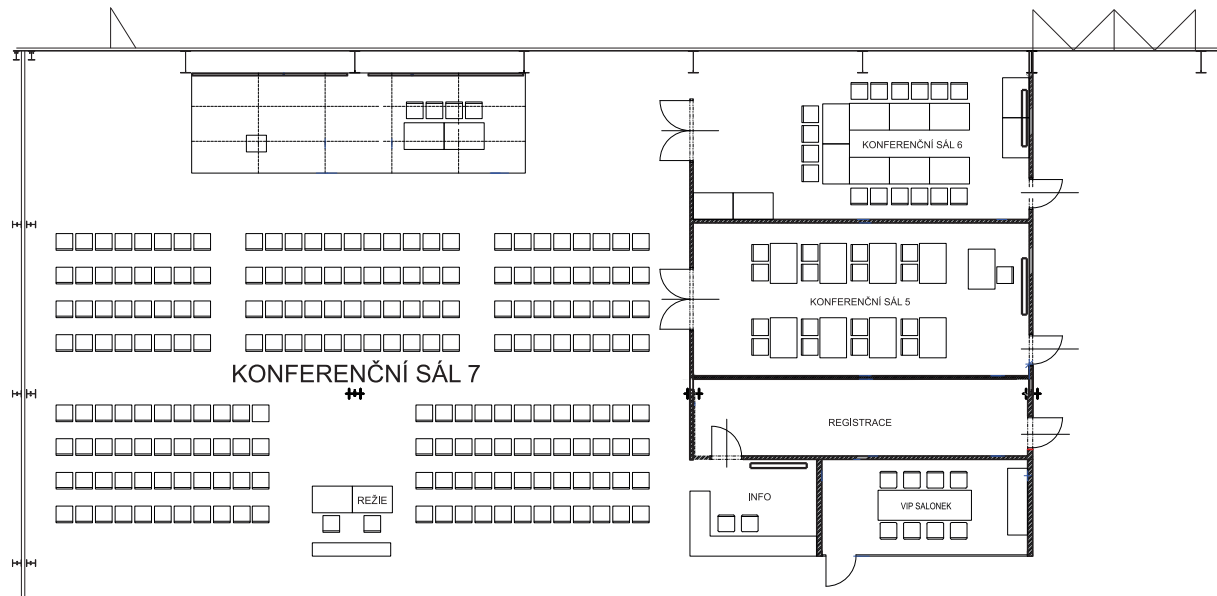

KONFERENČNÍ SÁL 5	
Celková plocha	45 m ² (4,5 × 10 m)
Povrch plochy	koberec
Instalace	přípojky el. proudu 230 V, internet
Vybavení	10× stůl, 10× židle
AV technika	obrazovka 65“ 4K a ozvučení, 1× mikrofon hand, 1× náhlavní sada

KONFERENČNÍ SÁL 6	
Celková plocha	50 m ² (5 × 10 m)
Povrch plochy	koberec
Instalace	přípojky el. proudu 230 V
Vybavení	10× stůl, 10× židle
AV technika	obrazovka 65“ 4K a ozvučení, 1× mikrofon hand, 1× náhlavní sada

VIP SALONEK	
Celková plocha	17,4 m ² (2,9 × 6 m)
Povrch plochy	koberec
Instalace	přípojky el. proudu 230 V, internet
Vybavení	1× stůl, 8× křeslo

KONFERENČNÍ SÁL 7	
Celková plocha	300 m ² (20 × 15 m)
Povrch plochy	koberec
Instalace	přípojky el. proudu
Vybavení	podium 3 × 10 m, řečnický pult, předsednictvo pro 4 osoby (2× stůl, 4× židle), max. 200 židlí vč. divadelního uspořádání
AV technika	Projekce: 2× Projektor SONY, 1920 × 1080, 5800 ANSI 2× Plátno 4 × 2,25 m, 16:9 Náhledový monitor 43“ Projekční notebook Ozvučení: 8× ReprodaktorPS-P83T 2× Subwoofer PS-P83WT Zvukový pult SoundCraft Ui16 Zesilovač DSP 2-750 MKII 2× Ruční bezdrátový mikrofon 2× Náhlavní bezdrátový mikrofon Osvětlení: 8× Světlo TMH-H240

VSTUPNÍ HALA I – FOYER KONGRESOVÉHO SÁLU 2


1. PATRO



KONGRESOVÝ SÁL 2



KONGRESOVÝ SÁL 2

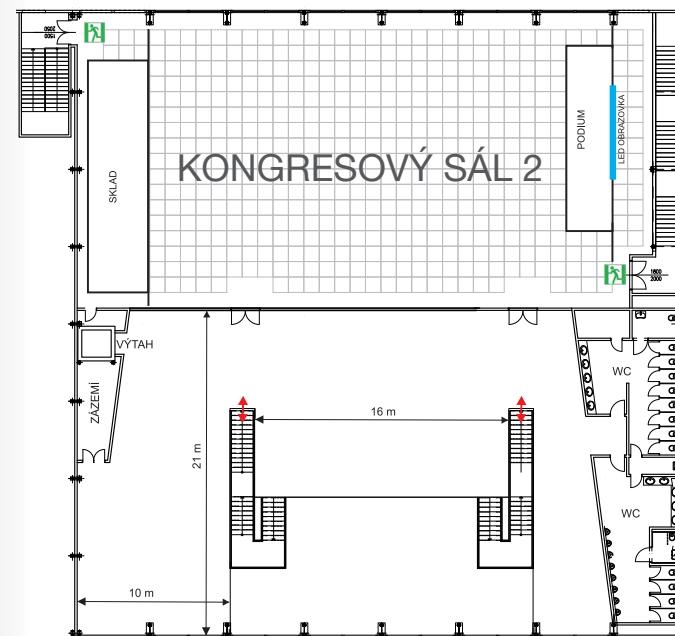

1. PATRO

KONGRESOVÝ SÁL 2

- Kongresový sál 600 m², foyer 480 m²
- Kongresový sál s kapacitou až 600 osob, možností uspořádání divadlo, škola, banket
- strategicky umístěn v patře ve Vstupní hale I mezi Halami 1 a 6, možnost dalšího propojení s výstavními halami
- velkorysý foyer vhodný pro slavnostní rauty, doprovodný program a prezentační stánky partnerů
- denní světlo s možností zastínění
- klimatizace
- bezbariérový přístup
- velkokapacitní toalety na foyer

AV TECHNIKA V KONGRESOVÉM SÁLE 2 VE VHI*

PROJEKCE:

- LED obrazovka 6 × 3,5 m, FullHD 1920 × 1080, p 2,8 mm
- Náhledový monitor
- Projekční notebook

OZVUČENÍ:


- 2× Aktivní reproduktor EAW NT59 1500 W RMS
- 16× Stropní reproduktor AUDAC
- 8× Foyer reprobox BOSCH
- 3× Ruční bezdrátový mikrofon
- 2× Náhlavní bezdrátový mikrofon

OSVĚTLENÍ:

- 4× světlo na pódium
- 6× GLP Impression


* základní vybavení

VSTUPNÍ HALA II

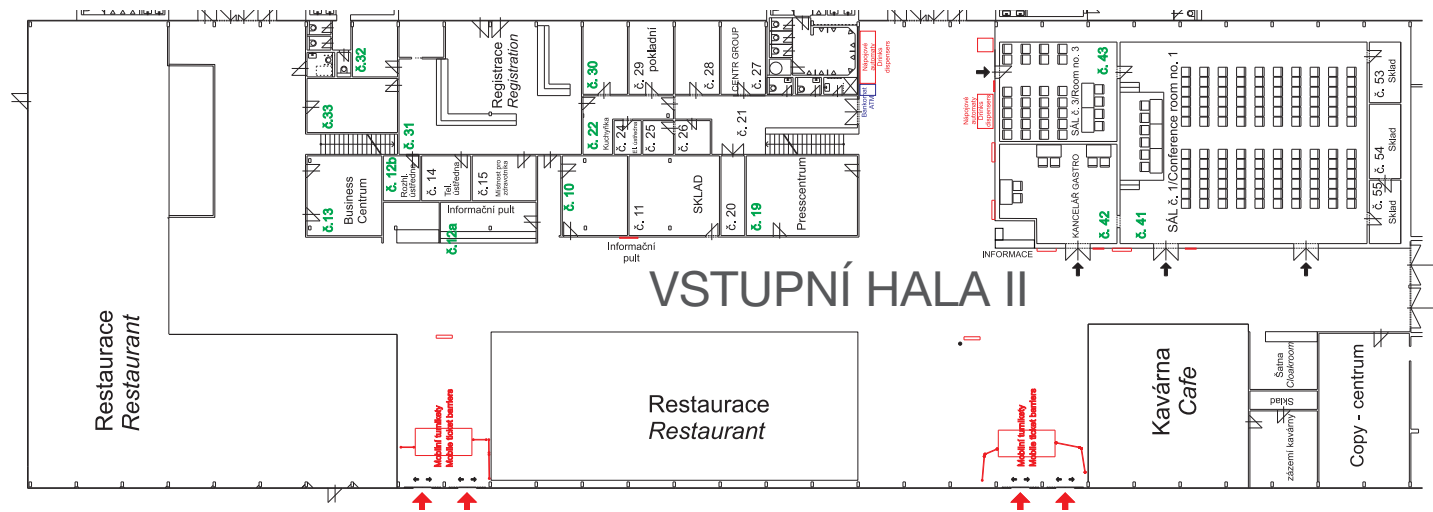

VSTUPNÍ HALA II	
Hrubá plocha	2 700 m ²
Hrubá výstavní plocha	15 × 9 m
Světlá výška objektu	boční 3,5 m, střední 7,5 m
Technický vjezd	z haly č. 8, střední 7 m
Personální a návštěvnické vstupy	posuvné a dvoukřídlé dveře
Podlaha	zámková dlažba, keramická dlažba
Povolená únosnost podlahy	800–1 500 kg/m ² (nosnost lze technologicky zvyšovat, dle požadavku exponátů)
Instalace po konzultaci	přípojky vody, el. proudu, stl. vzduchu, telefonu, internetu
Osvětlení	přírozené – prosklenými stěnami, umělé – LED
Vytápění	teplovodní
Ventilace sálů	ano
Další vybavení	pevná vestavba restaurace a kavárny konferenční centrum, press centrum, business centrum velkokapacitní toalety, šatna registrace se zázemím – kanceláře, informační pulty bankomat digitální reklamní panely copy centrum rozhlasová ústředna pojišťovna ošetřovna


VSTUPNÍ HALA II – KONFERENČNÍ SÁLY

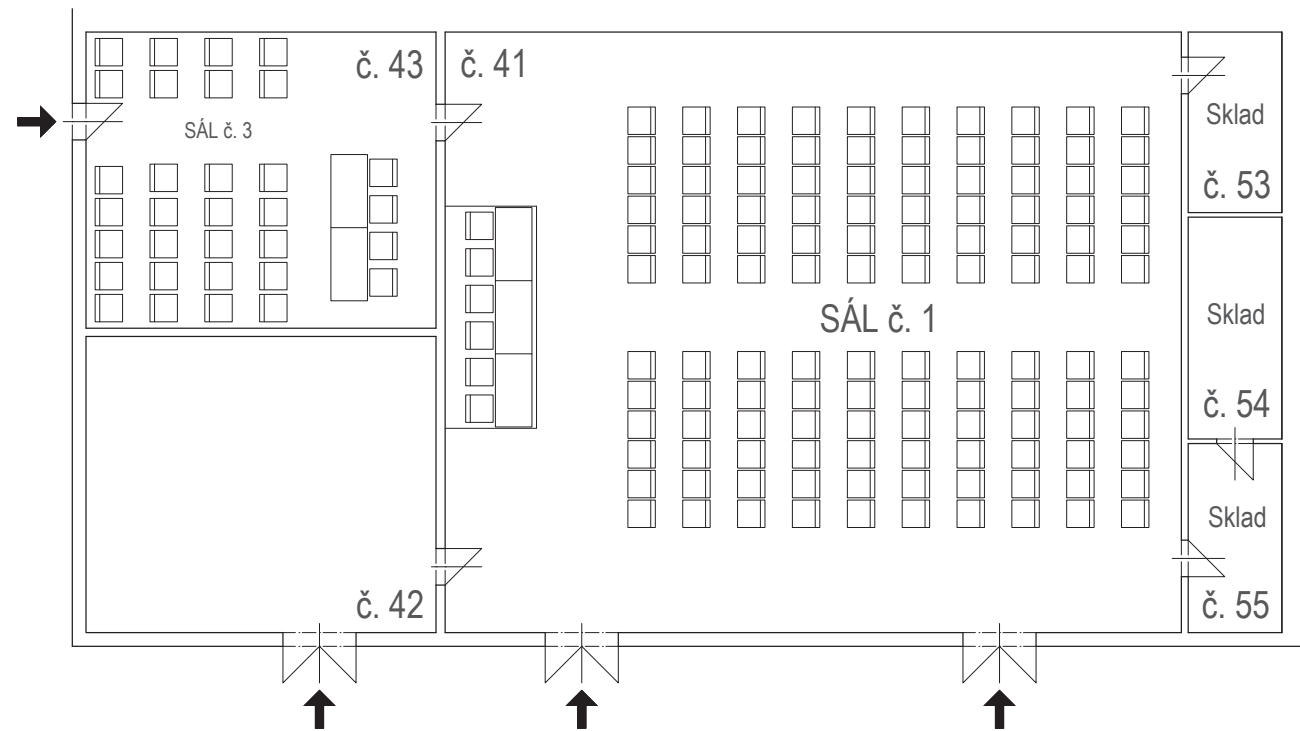

SÁL 1	
Celková plocha	208 m ² (16 × 13 m)
Povrch plochy	koberec
Instalace	přípojky el. proudu
Vybavení	podium, přednáškový stůl, řečnický pult, židle
AV technika	Projekce: Projektor Panasonic PT-VZ585, 1920 × 1200, 5000ANSI Plátno 3,2 × 2 m, 16:10 Projekční notebook Ozvučení: 2× aktivní reproduktor Zvukový pult SoundCraft Ui16 2× Ruční bezdrátový mikrofon 2× Náhlavní bezdrátový mikrofon

SÁL 3	
Celková plocha	48 m ² (7,5 × 6,4 m)
Povrch plochy	PVC
Instalace	přípojky el. proudu 230 V, internet
Vybavení	stoly, židle


VSTUPNÍ HALA III

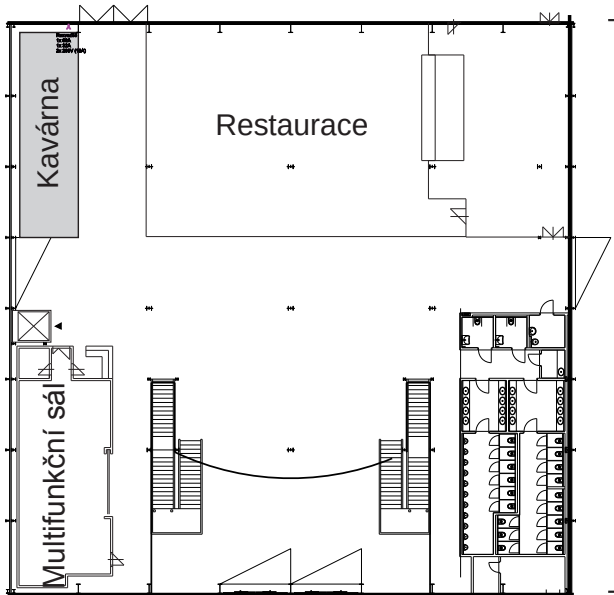

PŘÍZEMÍ

VSTUPNÍ HALA III	
Hrubá plocha	1 600 m²
Světlá výška objektu	5 m
Technický vjezd	z haly č. 3
Podlaha	průmyslová betonová deska
Povolená únosnost podlahy	800–1 500 kg/m² (nosnost lze technologicky zvyšovat, dle požadavku exponátů)
Instalace	přípojky vody, el. proudu, stl. vzduchu, internetu
Osvětlení	přirozené – prosklenými stěnami; umělé – LED
Vytápění	teplovzdušné, klimatizace (Kongresový sál)
Klimatizace sálů	ano – multifunkční sál
Další vybavení	pevná vestavba restaurace a kavárny
	toalety, šatna
	informační pult
	digitální reklamní panely

KONGRESOVÝ SÁL 1

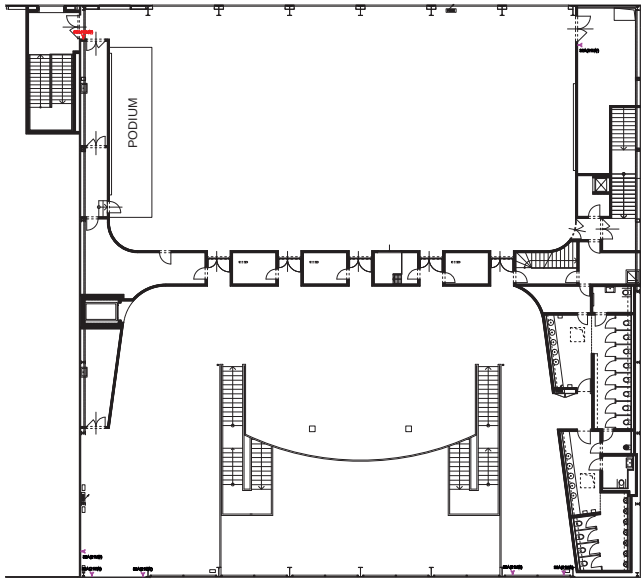

1. PATRO

KONGRESOVÝ SÁL 1

- Kongresový sál 600 m², foyer 480 m²
- Kongresový sál s kapacitou až 600 osob, možností uspořádání divadlo, škola, banket
- strategicky umístěn v patře ve Vstupní hale III mezi Halou 3 a 4, možnost dalšího propojení s výstavními halami
- velkorysé foyer vhodné pro slavnostní rauty, doprovodný program a prezentační stánky partnerů
- moderní audiovizuální technika, širokoúhlá HD projekce
- možnost využití nejmodernějšího mappingu
- denní světlo s možností zastínění
- klimatizace
- bezbariérový přístup
- velké průchozí zázemí za podiem, šatna, skladovací boxy, výtah (šířka dveří 90 cm)
- velkokapacitní toalety na foyer


AV TECHNIKA V KONGRESOVÉM SÁLE*

- PROJEKCE:
- Projektor Panasonic, WUXGA 1920 × 1080, 10000 ANSI
 - Plátno 6 x 3,6 m
 - Projekční notebook

- OZVUČENÍ:
- 6× Přední aktivní reproduktor Line Array
 - 2× Zadníaktivní reproduktor Line Array
 - 2× Aktivní Subwoofer 18“
 - 2× Ruční bezdrátový mikrofon
 - 2× Náhlavní bezdrátový mikrofon



- OSVĚTLENÍ PÓDIA:
- 8× Fresnel reflektor 1000 W
 - 2× Profile reflektor 750 W

* základní vybavení

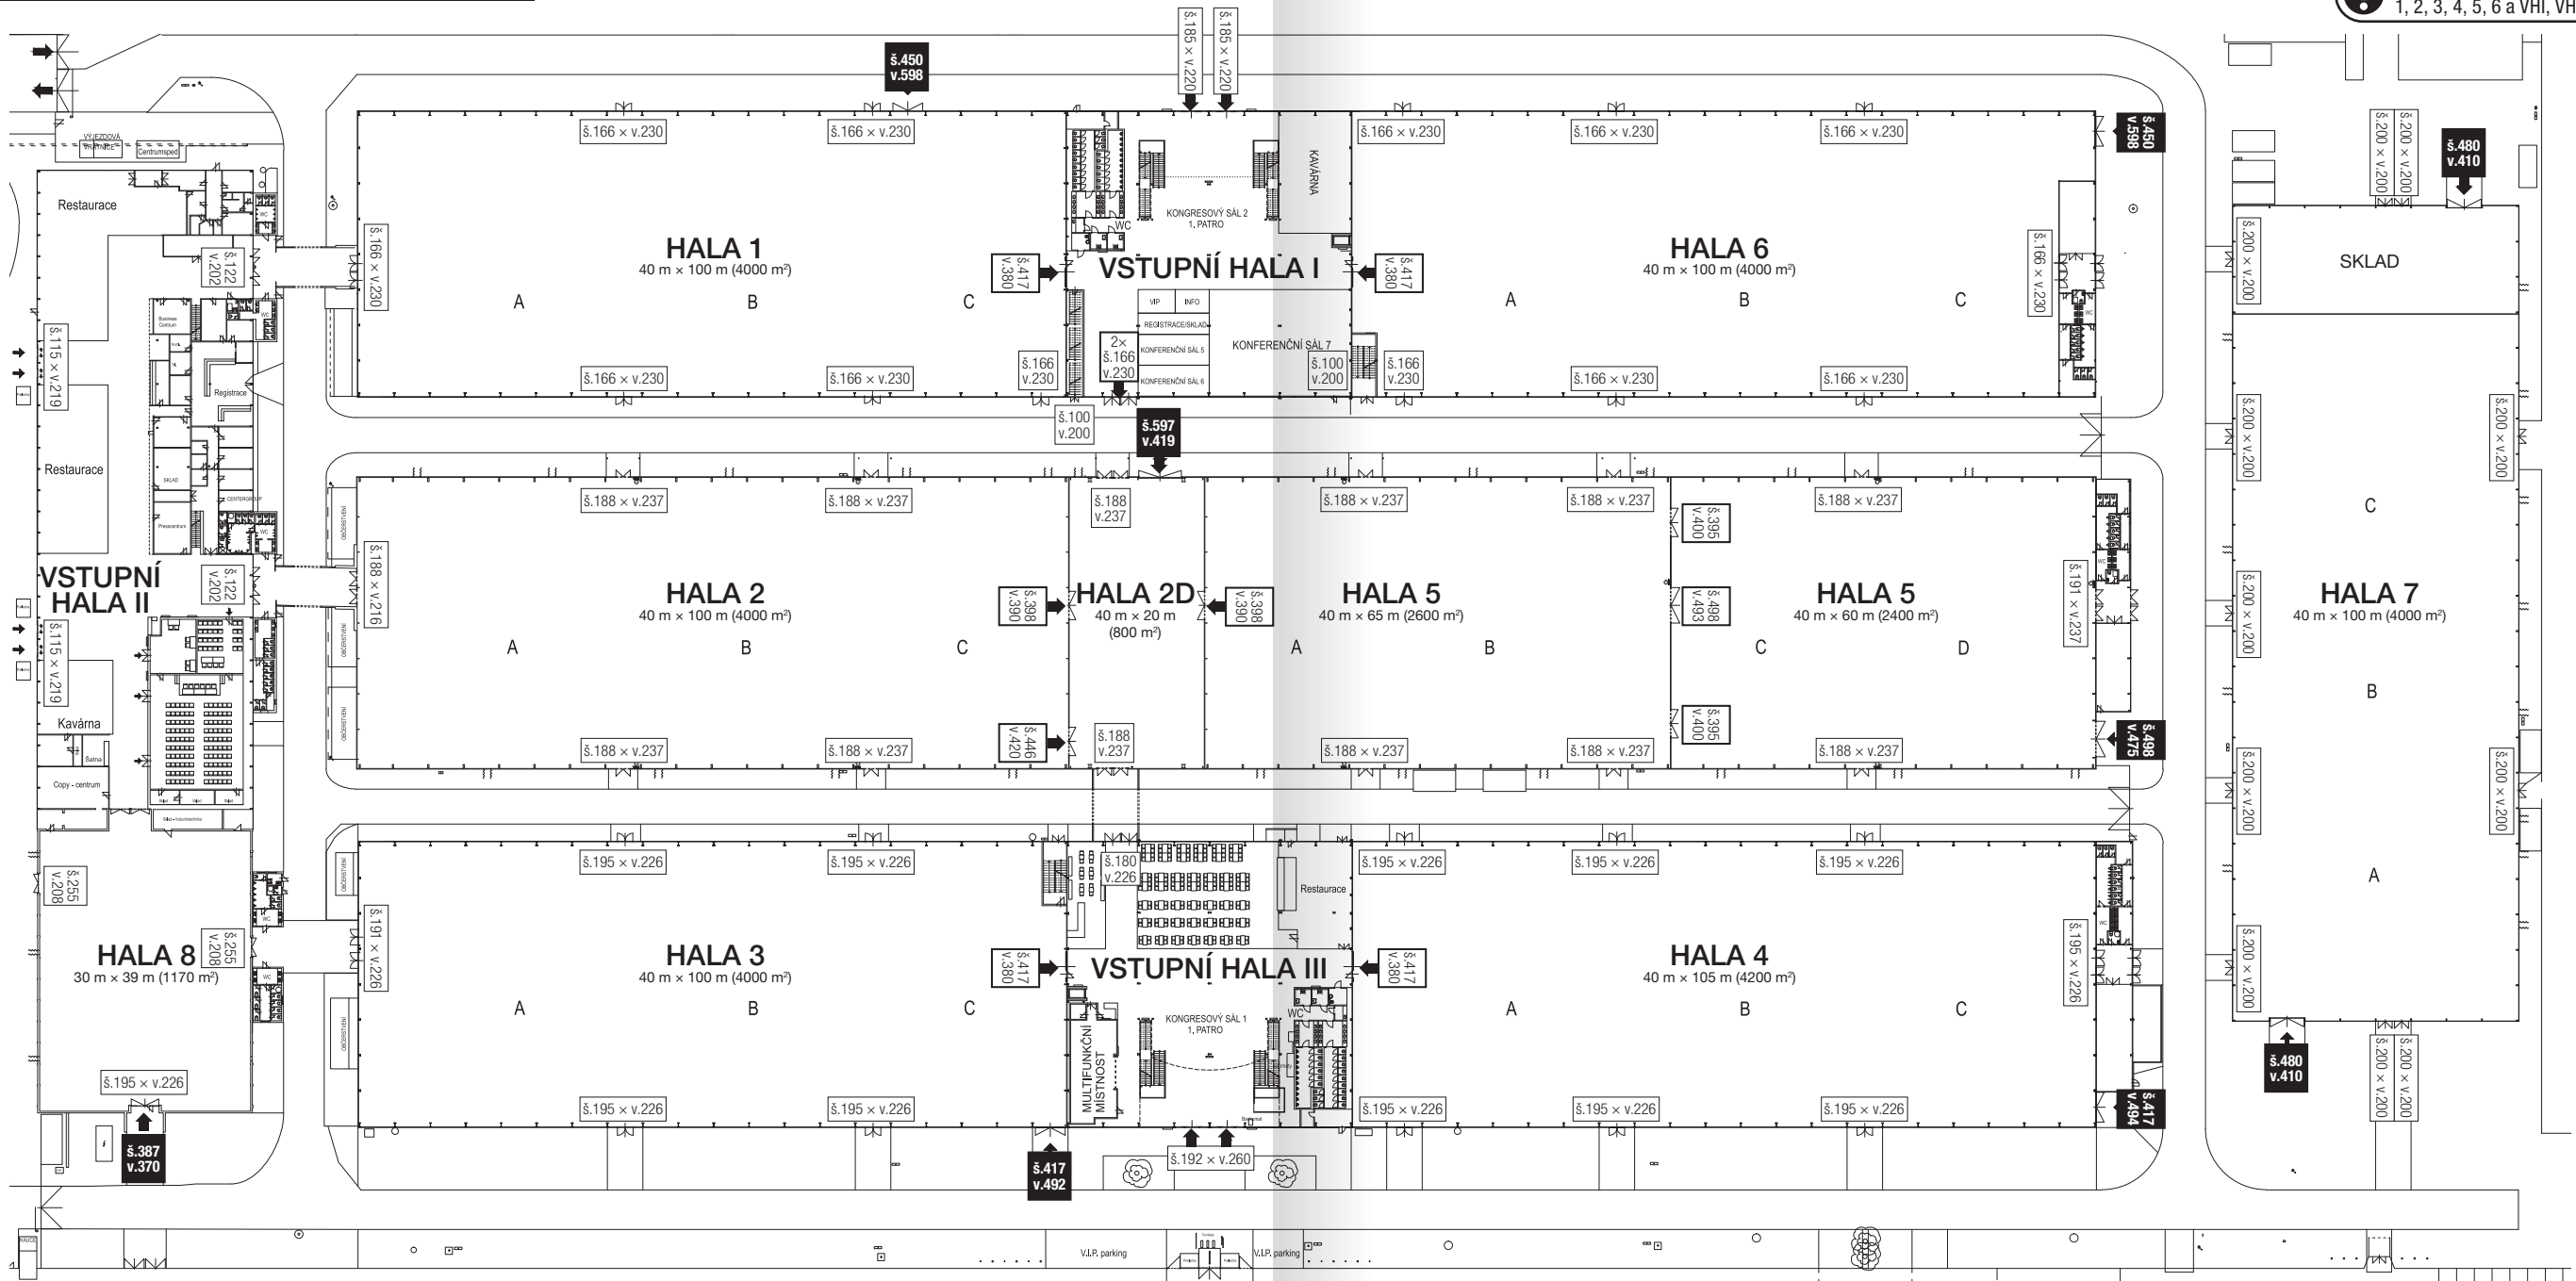



! Sklon podlahy v halách
1, 2, 3, 4, 5, 6 a VHI, VHII = 0,85%

HALA 1 | HALA 6

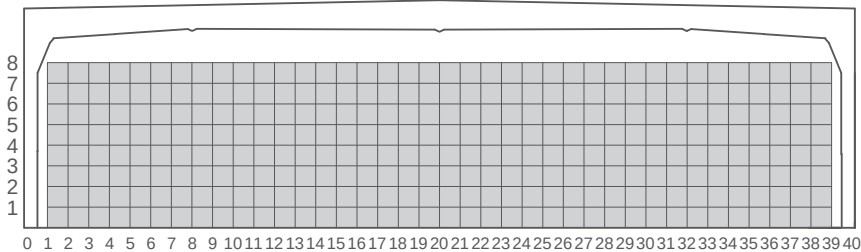
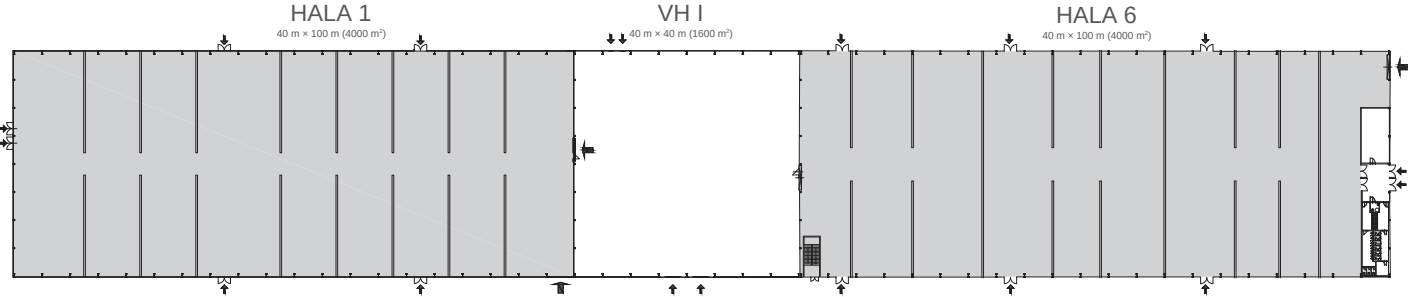


HALA 1 HALA 6	
Hrubá výstavní plocha	4 000 m²
Světlá výška haly	boční 9 m, střední 9 m
Profily vstupů a vjezdů	dvoukřídlé dveře a rolovací vrata
Podlaha	průmyslová leštěná betonová deska, s energetickými kanálky, sklon 1/140 na délku hal
Povolená únosnost podlahy	800–1 500 kg/m² (nosnost lze technologicky zvyšovat dle požadavku exponátů)
Instalace	přípojky vody, el. proudu, stl. vzduchu, internetu
Osvětlení	z 20 % přirozené – stropními světlíky; umělé – LED
Vytápění	teplovzdušné plynové
Ventilace	ano



HALA 2 | HALA 2D | HALA 5

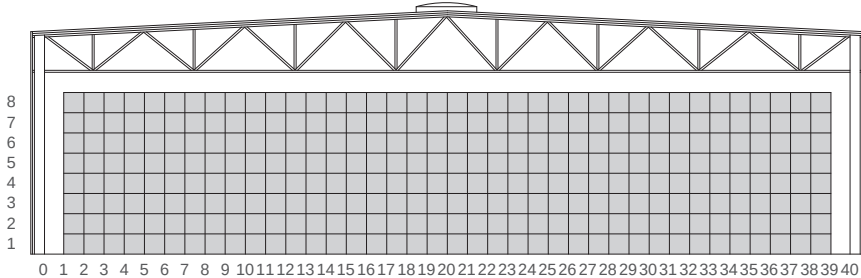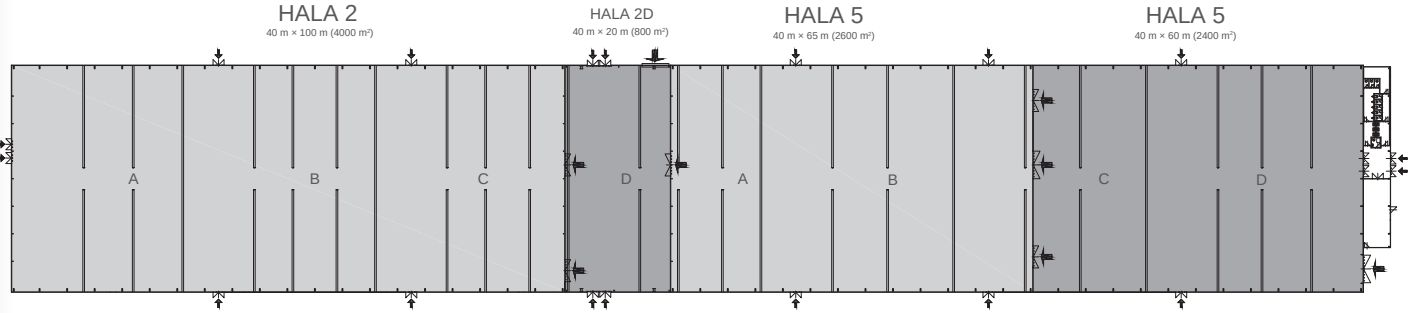


HALA 2 HALA 2D HALA 5	
Hrubá výstavní plocha	Hala 2: 4 000 m² Hala 2D: 800 m² Hala 5: 5 000 m² (rozdělení na sektory AB 40 m × 65 m a CD 40 m × 60 m)
Využitelná světlá výška v objektu	9 m v celé šíři
Profily vjezdu	dvoukřídlé dveře a rolovací vrata
Podlaha	průmyslová leštěná plastbetonová deska s energetickými kanálky, sklon 1/140 na délku haly
Povolená únosnost podlahy	800–1 500 kg/m² (nosnost lze technologicky zvyšovat dle požadavku exponátů)
Instalace	přípojky vody, el. proudu, stl. vzduchu, internetu
Osvětlení	Hala 2: z 20 % přirozené – stropními světlíky; umělé – LED Hala 2D: z 35 % přirozené – stropními světlíky; umělé – LED Hala 5: z 20 % přirozené – stropními světlíky; umělé – LED
Vytápění	teplovzdušné plynové
Ventilace	ano

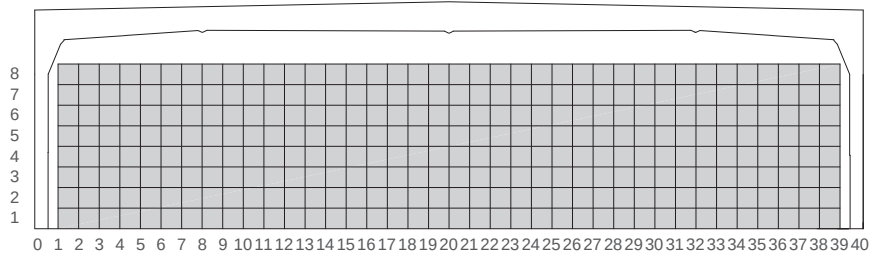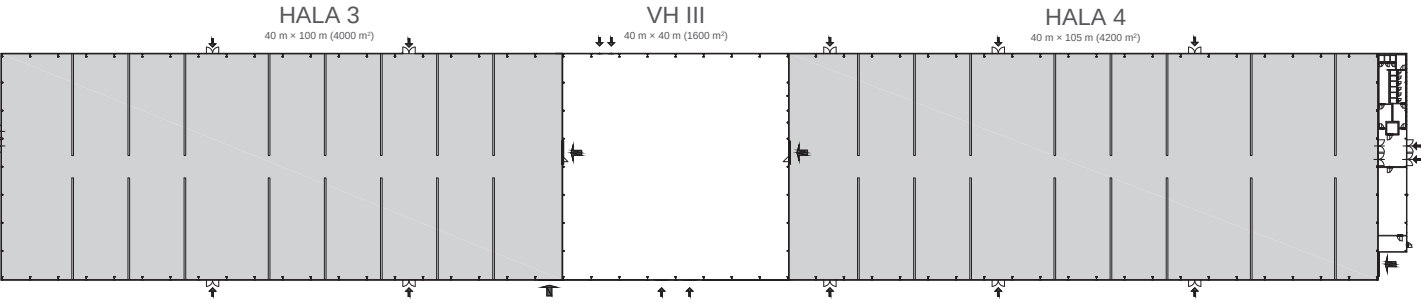

HALA 3 HALA 4	
Hrubá výstavní plocha	4 000 m ² + 4 200 m ²
Využitelná světlá výška v objektu	9 m v celé šíři
Profily vjezdu	dvoukřídle dveře a rolovací vrata
Podlaha	průmyslová s jemně strukturním povrchem COMFLOOR, s energetickými kanálky, sklon 1/140 na délku haly
Povolená únosnost podlahy	800–1 500 kg/m ² (nosnost lze technologicky zvyšovat dle požadavku exponátů)
Instalace	přípojky vody, el. proudu, stl. vzduchu, internetu
Osvětlení	z 20 % přirozené – stropními světlíky; umělé – LED
Vytápění	teplovzdušné plynové
Ventilace	ano

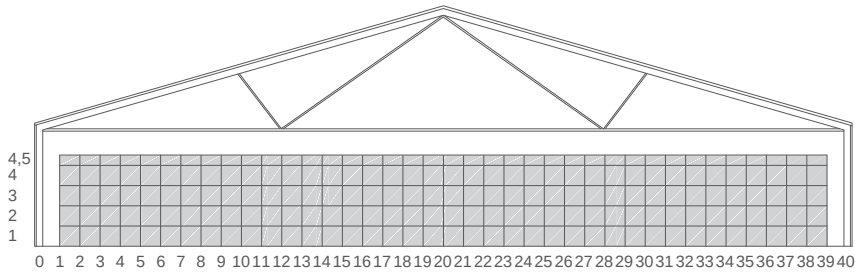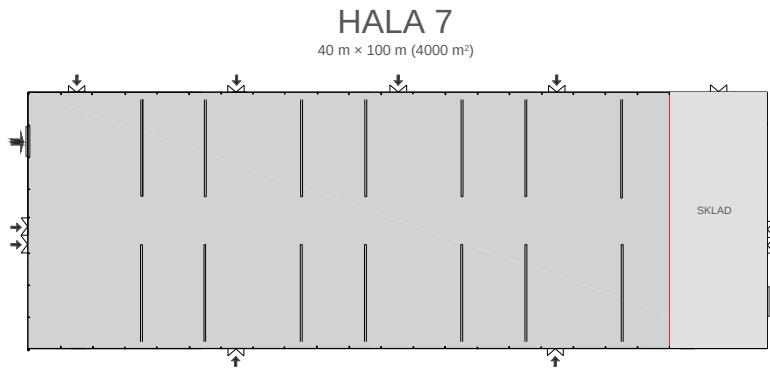


HALA 7	
Hrubá výstavní plocha	4 000 m ²
Světlá výška haly	4,5 m
Profily vstupů a vjezdů	dvoukřídle dveře a rolovací vrata 1x
Podlaha	průmyslová leštěná plastbetonová deska s energetickými kanálky
Povolená únosnost podlahy	800–1 500 kg/m ²
Instalace	přípojky vody, el. proudu, stl. vzduchu, internetu
Osvětlení	z 25 % přirozené – stropními světlíky; umělé – zářivkové
Vytápění	teplovzdušné
Ventilace	ano

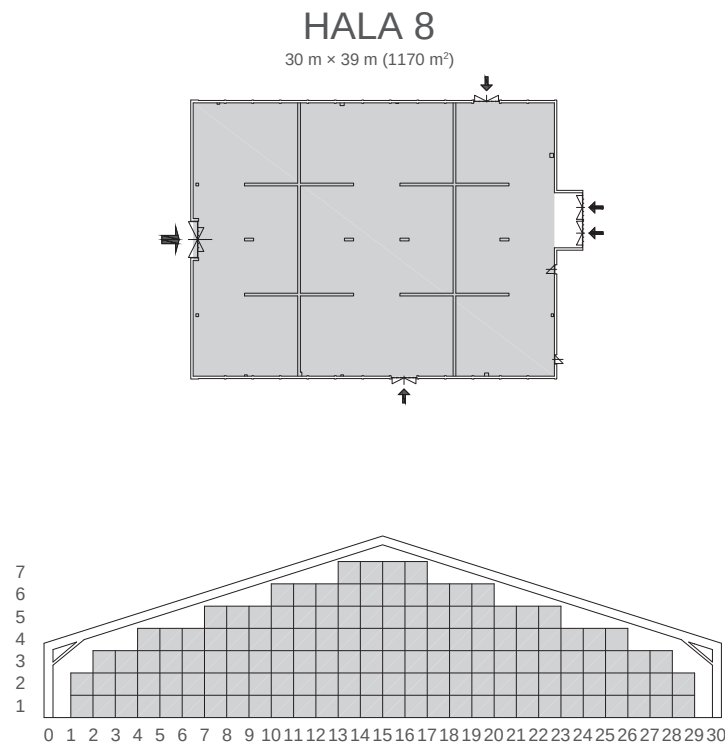

HALA 8	
Hrubá výstavní plocha	1 170 m²
Světlá výška objektu	boční 3,5 m, střední 7 m
Profily vjezdu	dvoukřídle dveře a rolovací vrata
Podlaha	průmyslová leštěná plastbetonová deska s energetickými kanálky, sklon 1/140 na délku haly
Povolená únosnost podlahy	800–1 500 kg/m² (nosnost lze technologicky zvyšovat, dle požadavku exponátů)
Instalace	přípojky vody, el. proudu, stl. vzduchu, internetu
Osvětlení	z 20 % přirozené – okna; umělé – zářivkové
Vytápění	teplovzdušné
Ventilace	ano

VENKOVNÍ PLOCHY		
	CELKOVÁ HRUBÁ PLOCHA	POVRCH PLOCHY
Venkovní plocha 1V	3 600 m²	zámková dlažba
Venkovní plocha 2V	1 330 m²	zámková dlažba
Venkovní plocha 3V	800 m²	kombinace štěrk a zámková dlažba
Parkovací plocha P1	3 000 m²	zpevněný povrch
Parkovací plocha P2	6 400 m²	kombinace asfalt a zámková dlažba
Parkovací plocha P3	55 000 m²	štěrk a travnatá plocha

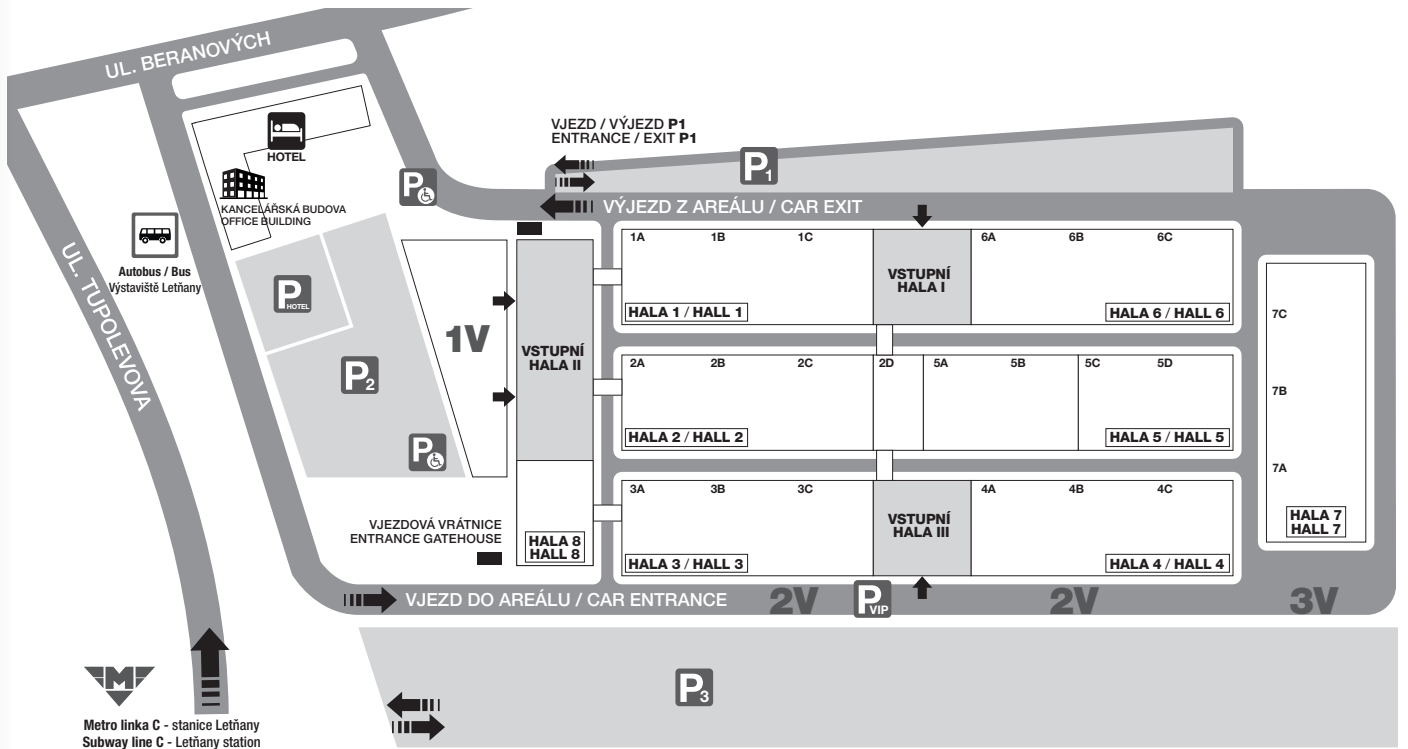

PARTNEŘI VÝSTAVIŠTĚ



ČLENSTVÍ



PVA EXPO PRAHA
Beranových 667
199 00 Praha 9 – Letňany

info@pvaexpo.cz
www.pvaexpo.cz