




PVA
EXPO PRAHA

místo,
kde budete vidět

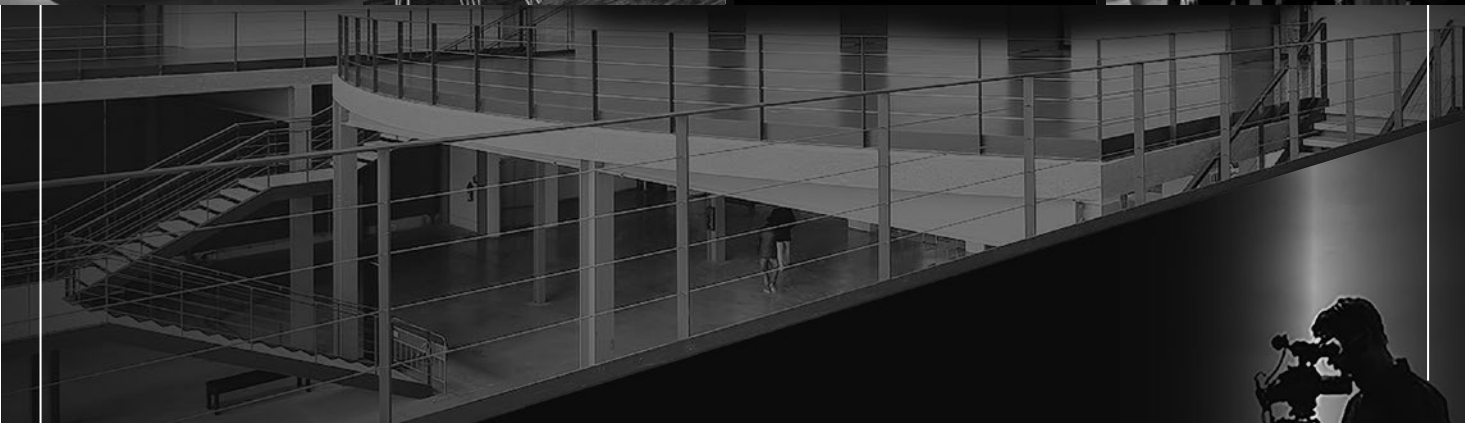

TECHNICKÁ
specifikace



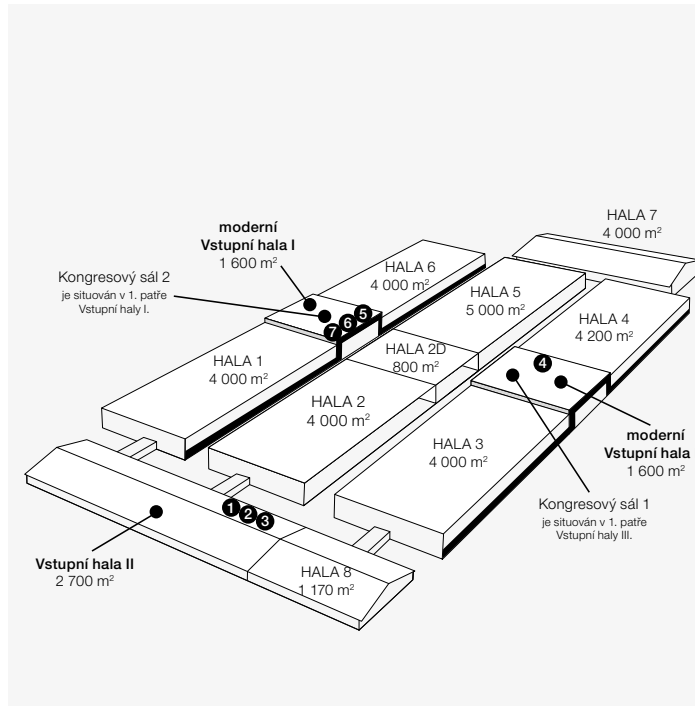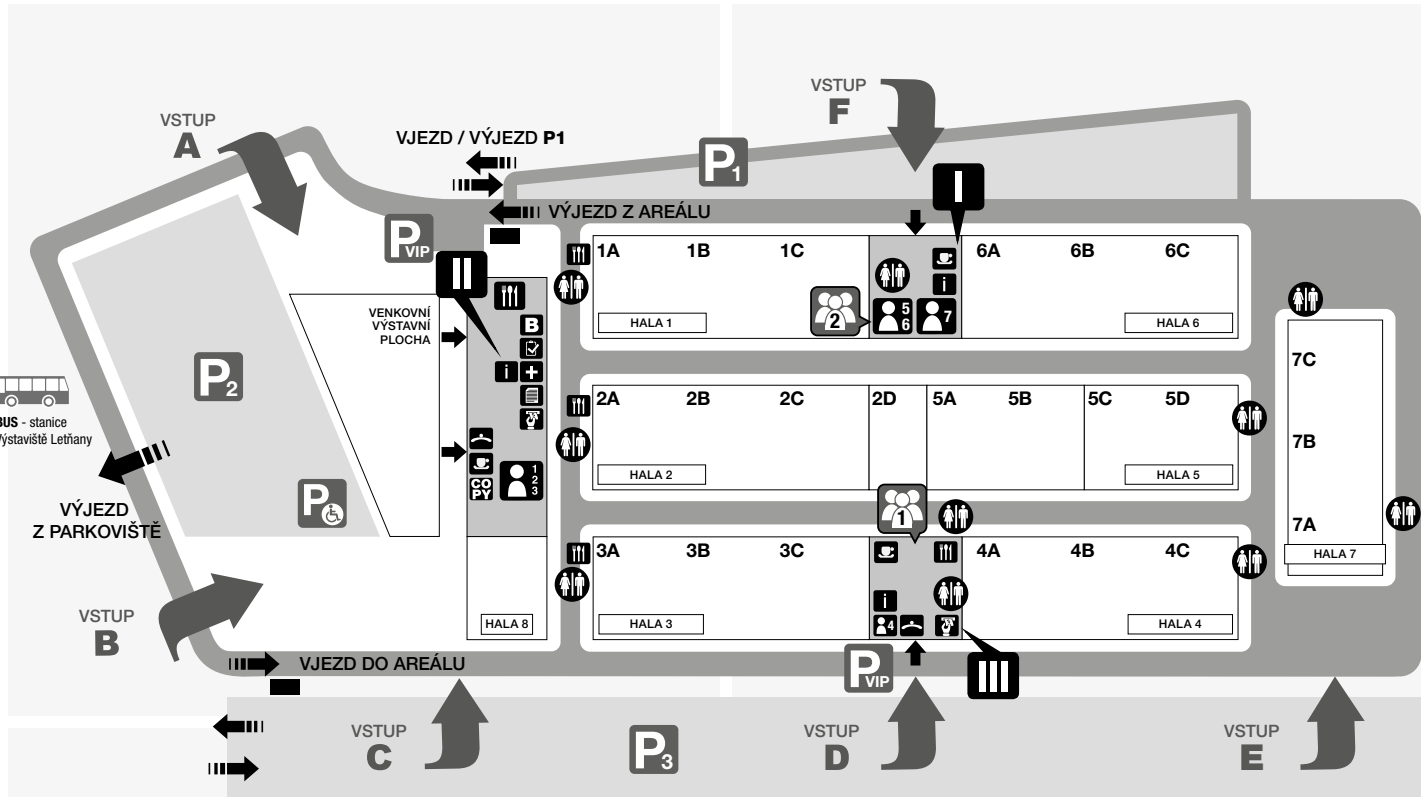

KAPACITA HAL				
		DIVADLO	ŠKOLA	BANKET
Hala 1	4000 m ²	3000	1800	1300
Hala 2	4000 m ²	3000	1800	1300
Hala 2D	800 m ²	600	360	270
Hala 3	4000 m ²	3000	1800	1300
Hala 4	4200 m ²	3100	1900	1400
Hala 5AB	2600 m ²	1900	1200	850
Hala 5CD	2400 m ²	1800	1100	800
Hala 6	4000 m ²	3000	1800	1300
Hala 7	4000 m ²	3000	1800	1300
Hala 8	1170 m ²	850	530	390
Kongresový sál 1 VHIII	600 m ²	650	280	380
Kongresový sál 2 VHI	600 m ²	650	280	380
Foyer	480 m ²			
Konferenční sál 1	208 m ²	150	70	100
Konferenční sál 2, 3	48 m ²	30	x	x
Konferenční sál 4	100 m ²	60	x	x
Konferenční sál 5	28 m ²	20	x	x
Konferenční sál 6	45 m ²	30	x	x
Konferenční sál 7	300 m ²	200	80	100




- I Vstupní hala I
- II Vstupní hala II
- III Vstupní hala I
- Kongresový sál (první patro Vstupních hal I a III)
- Konferenční sály 1, 2, 3 (Vstupní hala II)
- Konferenční sál 4 (Vstupní hala III)
- Konferenční sály 5, 6 (Vstupní hala I)
- Konferenční sál 7 (Vstupní hala I)
- i Informace
- B Registrace
- P Parkoviště
- Grafický a veletržní servis CREATIV EXPO
- Bankomat
- Šatna
- WC
- První pomoc
- Press centrum
- Business centrum
- Kavárna
- Restaurace

ROZMĚRY HAL v PVA EXPO PRAHA


Objekt	Hrubá plocha	Vnitřní rozměry haly	Vnitřní boční výška haly	Vnitřní střední výška haly
Vstupní hala I	1600 m ²	40 x 40 m	11 m	5 m (vestavěné patro)
Vstupní hala II	2700 m ²	30 x 90 m	3,5 m	7,5 m
Vstupní hala III	1600 m ²	40 x 40 m	11 m	5 m (vestavěné patro)
Hala 1	4000 m ²	40 x 100 m	9 m	9 m
Hala 2	4000 m ²	40 x 100 m	9 m	9 m
Hala 2D	800 m ²	40 x 20 m	9 m	9 m
Hala 3	4000 m ²	40 x 100 m	9 m	9 m
Hala 4	4200 m ²	40 x 105 m	9 m	9 m
Hala 5	5000 m ²	40 x 125 m	9 m	9 m
Hala 6	4000 m ²	40 x 100 m	9 m	9 m
Hala 7	4000 m ²	40 x 100 m	4,5 m	4,5 m
Hala 8	1170 m ²	30 x 39 m	3,5 m	7,5 m

VSTUPNÍ HALA I

PŘÍZEMÍ

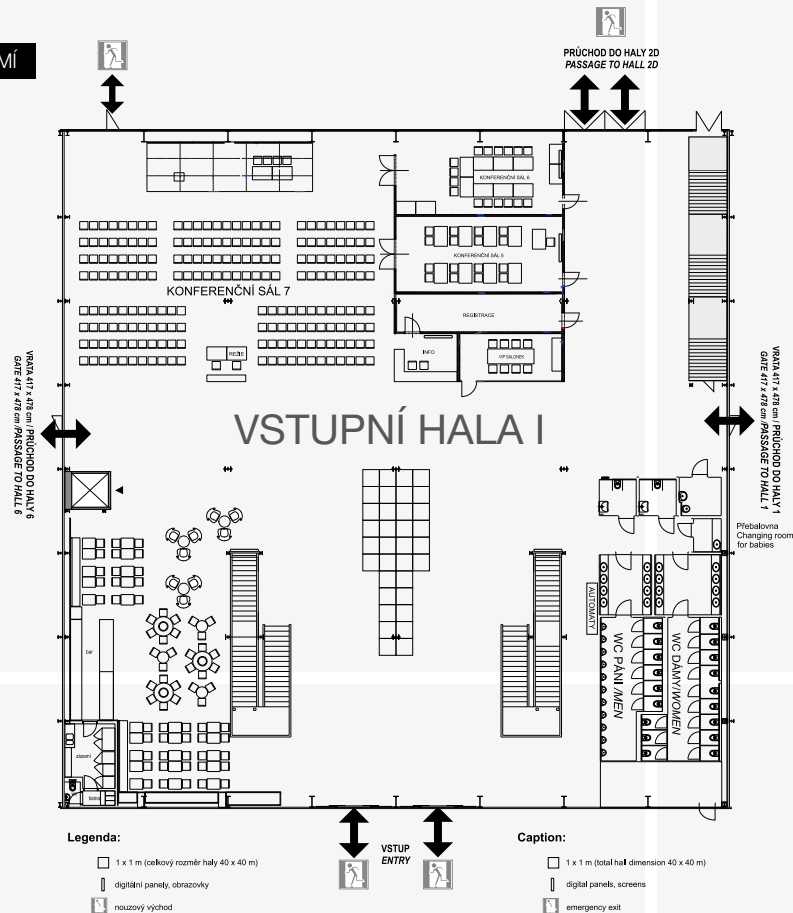


VSTUPNÍ HALA I	
Hrubá plocha	1 600 m ²
Světlá výška objektu	5 m
Technický vjezd	z haly č. 1
Personální a návštěvnické vstupy	posuvné dvoukřídle dveře
Podlaha	průmyslová betonová deska
Povolená únosnost podlahy	800–1 500 kg/m ² (nosnost lze technologicky zvyšovat dle požadavku exponátů)
Instalace po konzultaci	přípojky vody, el. proudu, internetu
Osvětlení	přirozené – prosklenými stěnami; umělé – LED
Vytápění	klimatizace
Další vybavení	toalety, pevná vestavba kavárny
	digitální panely, informační pult

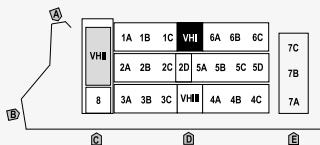

VSTUPNÍ HALA I – KONFERENČNÍ SÁLY

PŘÍZEMÍ

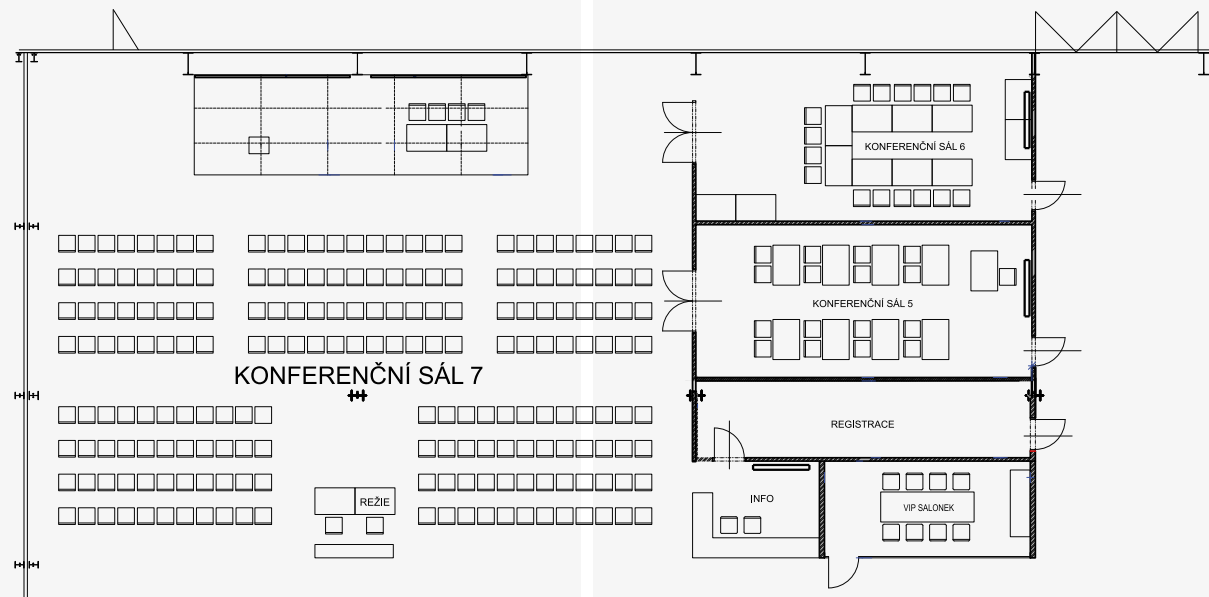

KONFERENČNÍ SÁL 5	
Celková plocha	28 m ² (2,8 x 10 m)
Povrch plochy	koberec
Instalace	přípojky el. proudu 230 V, internet
Vybavení	10x stůl, 10x židle
AV technika	obrazovka 65“ 4K a ozvučení, 1x mikrofon hand, 1x náhlavní sada

KONFERENČNÍ SÁL 6	
Celková plocha	45 m ² (4,5 x 10 m)
Povrch plochy	koberec
Instalace	přípojky el. proudu 230 V
Vybavení	10x stůl, 10x židle
AV technika	obrazovka 65“ 4K a ozvučení, 1x mikrofon hand, 1x náhlavní sada

VIP SALONEK	
Celková plocha	17,4 m ² (2,9 x 6 m)
Povrch plochy	koberec
Instalace	přípojky el. proudu 230 V, internet
Vybavení	1x stůl, 8x křeslo

KONFERENČNÍ SÁL 7	
Celková plocha	300 m ² (20 x 15 m)
Povrch plochy	koberec
Instalace	přípojky el. proudu
Vybavení	podium 3 x 10 m, řečnický pult, předsednictvo pro 4 osoby (2x stůl, 4x židle), max. 200 židlí vč. divadelního uspořádání
AV technika	2x projektor 1920x1080, 5800 ANSI 2x plátno 16:9, 400x225 cm náhledový monitor 43“ ozvučení, 8x reproduktor PS-P83T 2x subwoofer PS-P83WT zesilovač DSP 2-750 MKII 2x mikrofon hand, 2x náhlavní sada notebook – win 11, Office 2021 vybavení režie – pult na ozvučení SoundCraft Ui16 video BLACKMAGIC DESIGN ATEM MINI EXTREME osvětlení pódia – 8 ks světel TMH-H240

VSTUPNÍ HALA I – FOYER KONGRESOVÉHO SÁLU 2

1. PATRO



KONGRESOVÝ SÁL 2




KONGRESOVÝ SÁL 2




KONGRESOVÝ SÁL 2

- Kongresový sál 600 m², foyer 480 m²
- Kongresový sál s kapacitou až 650 osob, možnosti uspořádání divadlo, škola, banket
- strategicky umístěn v patře ve Vstupní hale I mezi Halami 1 a 6, možnost dalšího propojení s výstavními halami
- velkorysý foyer vhodné pro slavnostní rauty, doprovodný program a prezentační stánky partnerů
- denní světlo s možností zastínění
- klimatizace
- bezbariérový přístup
- velkokapacitní toalety na foyer

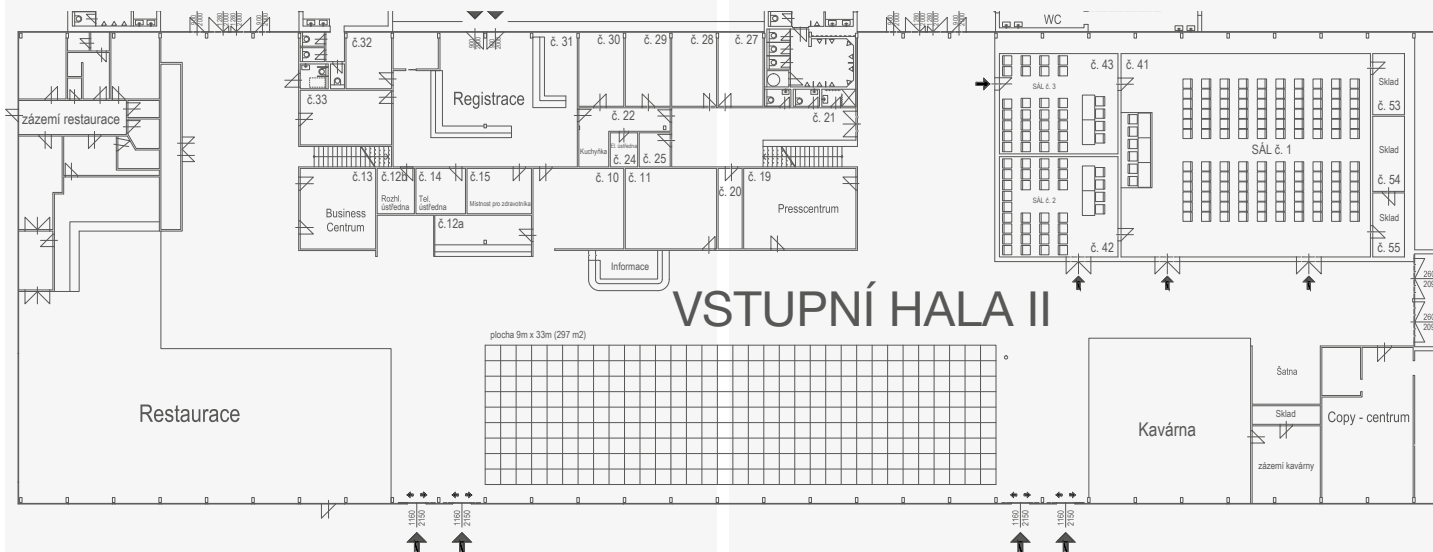VSTUPNÍ HALA II

VSTUPNÍ HALA II
VSTUPNÍ HALA II

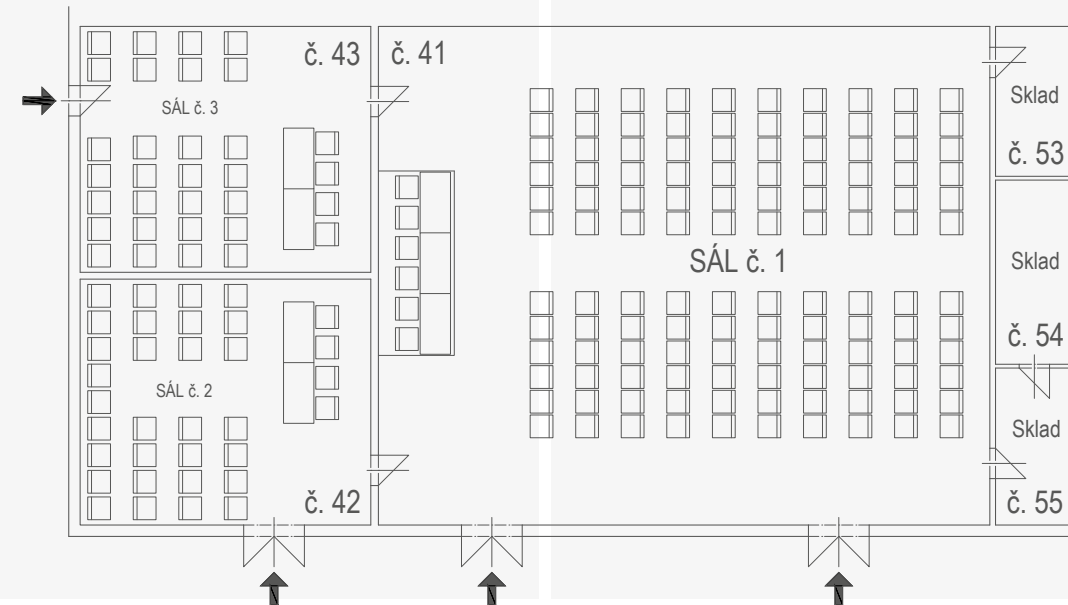
Hrubá plocha	2 700 m ²
Hrubá výstavní plocha	300 m ²
Světlá výška objektu	boční 3,5 m, střední 7,5 m
Technický vjezd	z haly č. 8, střední 7 m
Personální a návštěvnické vstupy	posuvné a dvoukřídlé dveře
Podlaha	zámková dlažba, keramická dlažba
Povolená únosnost podlahy	800–1 500 kg/m ² (nosnost lze technologicky zvyšovat, dle požadavku exponátů)
Instalace po konzultaci	přípojky vody, el. proudu, stl. vzduchu, telefonu, internetu
Osvětlení	přírozené – prosklenými stěnami, umělé – LED
Vytápění	teplovodní
Ventilace sálů	ano
Další vybavení	pevná vestavba restaurace a snack baru konferenční centrum, press centrum, business centrum velkokapacitní toalety, šatna registrace se zázemím – kanceláře, informační pulty patrová vestavba kanceláří bankomat digitální reklamní panely copy centrum rozhlasová ústředna pojišťovna ošetřovna

VSTUPNÍ HALA II – KONFERENČNÍ SÁLY

SÁL 1


Celková plocha	208 m ² (16 x 13 m)
Povrch plochy	koberec
Instalace	přípojky el. proudu
Vybavení	podium, přednáškový stůl, řečnický pult, židle
AV technika	Projektor Panasonic PT-VZ585, svítivost 5000 ANSI Rámové plátno 3200 x 2000 mm (16:10) zvukový mix SOUNDCRAFT Ui 16 2x ruční bezdrátový mikrofon SENNHEISER 2x náhlavní bezdrátový mikrofon SENNHEISER 2x Reprobox 12" Apart MASK 12-BL Projekční notebook DELL Vostro 15 – P62F001

SÁLY 2 A 3

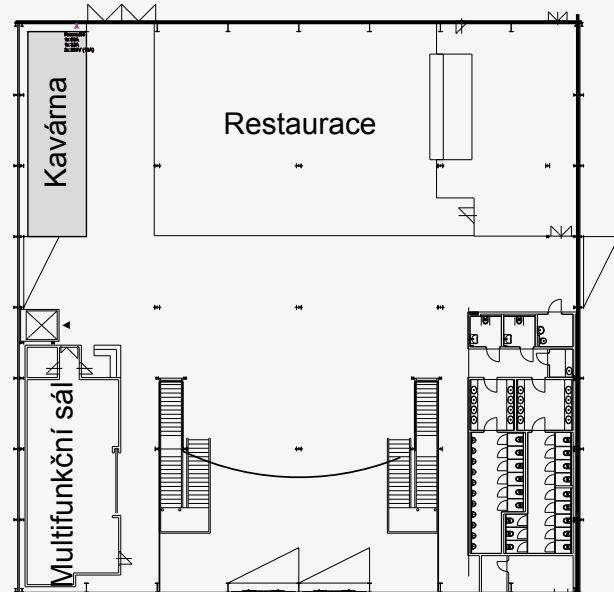Celková plocha	48 m ² (7,5 x 6,4 m)
Povrch plochy	PVC
Instalace	přípojky el. proudu 230 V, internet
Vybavení	stoly, židle

VSTUPNÍ HALA III

PŘÍZEMÍ

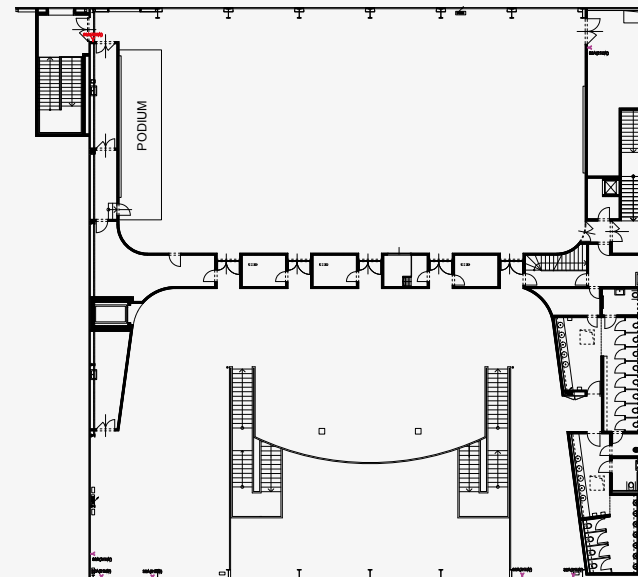VSTUPNÍ HALA III	
Hrubá plocha	1 600 m ²
Světlá výška objektu	5 m
Technický vjezd	z haly č. 3
Podlaha	průmyslová betonová deska
Povolená únosnost podlahy	800–1 500 kg/m ² (nosnost lze technologicky zvyšovat, dle požadavku exponátů)
Instalace	přípojky vody, el. proudu, stl. vzduchu, internetu
Osvětlení	přirozené – prosklenými stěnami; umělé – LED
Vytápění	teplovzdušné, klimatizace (Kongresový sál)
Klimatizace sálů	ano – multifunkční sál
Další vybavení	pevná vestavba restaurace a kavárny
	toalety, šatna
	informační pult
	bankomat
	digitální reklamní panely

KONGRESOVÝ SÁL 1

1. PATRO
KONGRESOVÝ SÁL 1

- Kongresový sál 600 m², foyer 480 m²
- Kongresový sál s kapacitou až 650 osob, možnosti uspořádání divadlo, škola, banket
- strategicky umístěn v patře ve Vstupní hale III mezi Halou 3 a 4, možnost dalšího propojení s výstavními halami
- velkorysé foyer vhodné pro slavnostní rauty, doprovodný program a prezentační stánky partnerů
- moderní audiovizuální technika s řídicím systémem AMX, širokoúhlá HD projekce
- možnost využití nejmodernějšího mappingu
- denní světlo s možností zastínění
- klimatizace
- bezbariérový přístup
- velké průchozí zázemí za podiím, šatna, skladovací boxy, výtah (šířka dveří 90 cm)
- velkokapacitní toalety na foyer

AV TECHNIKA V KONGRESOVÉM SÁLE*)
PROJEKČNÍ TECHNIKA

- projekce 16:9 (možno doplnit na 32:9)
- dataprojektor 20.000 ANSILM, WUXGA, včetně objektivu
- datový přepínač, dálkové ovládání prezentace, prezentační notebook
- plátno 9 x 3,6 m, potřebná infrastrukturní kabeláž


OSVĚTLENÍ PÓDIA



- fresnel reflektor 1000 W – 6 ks
- profil reflektor 750 W – 4 ks
- stmívač, ovládací konzole

OZVUČENÍ

- aktivní reproduktory Line Array – podium – 6 ks
- aktivní reproduktory Line Array – Delay zadní část – 4 ks
- aktivní Subwoofer „18“ – 4 ks
- digitální stage box, digitální mixážní pult
- bezdrátová mikrofonní sada (2 ks hand, 2 ks náhlavní sada)
- připojení PC do audiosystému
- potřebná infrastrukturní kabeláž



*) základní vybavení

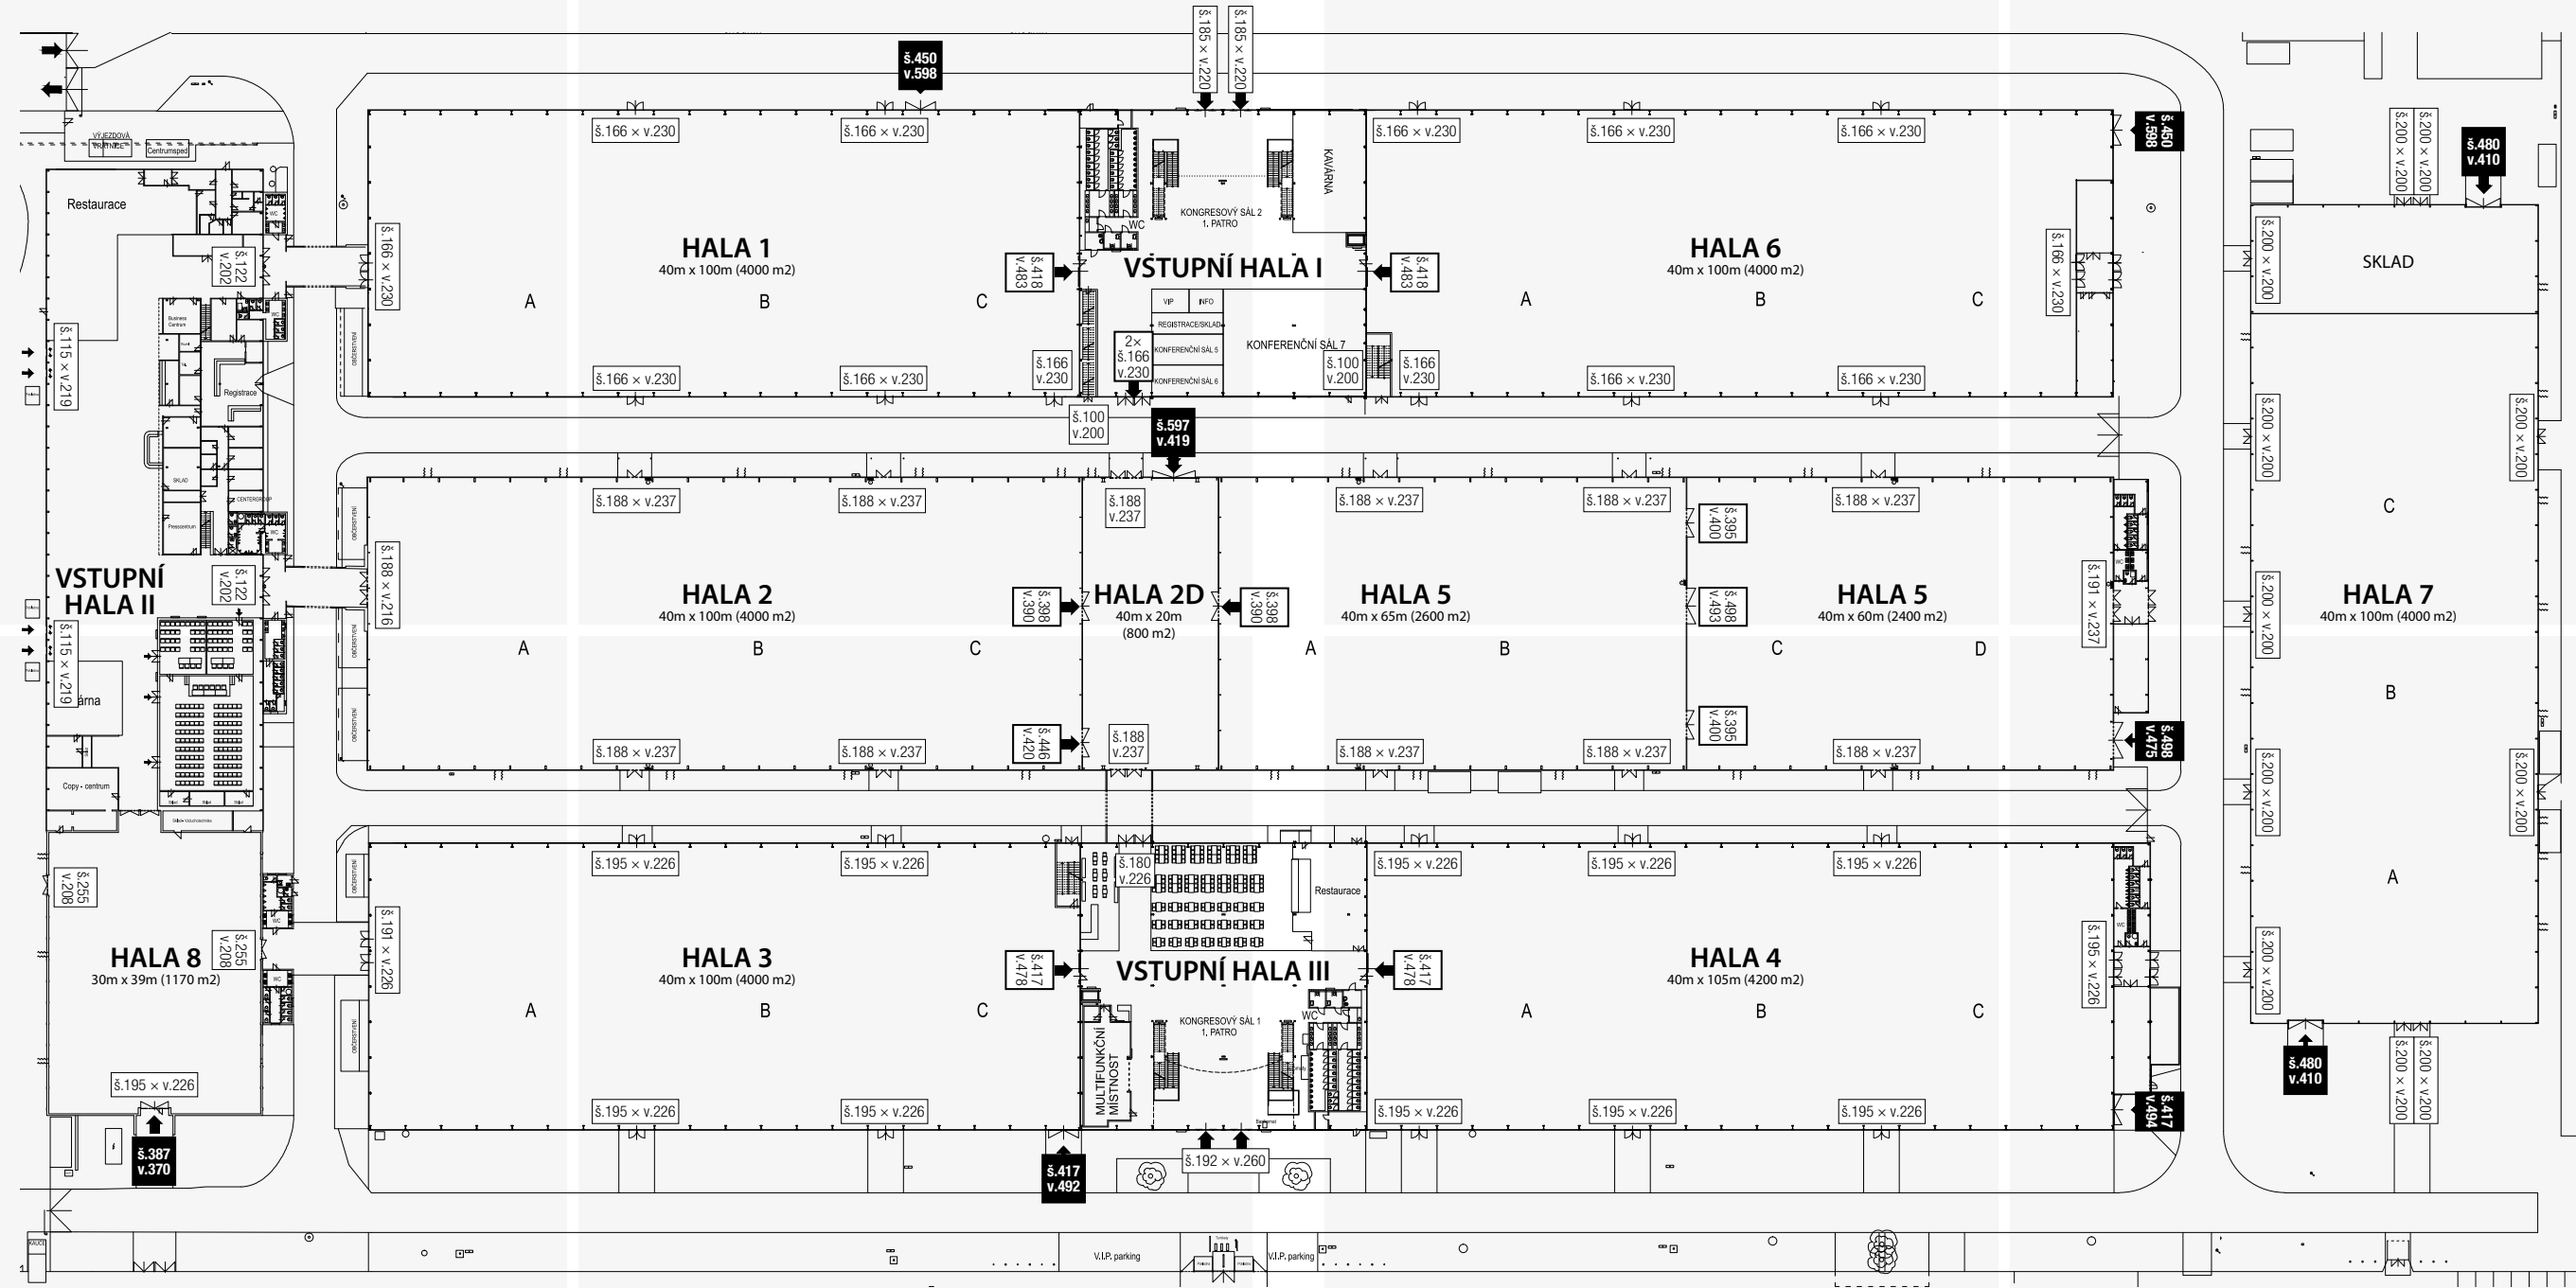

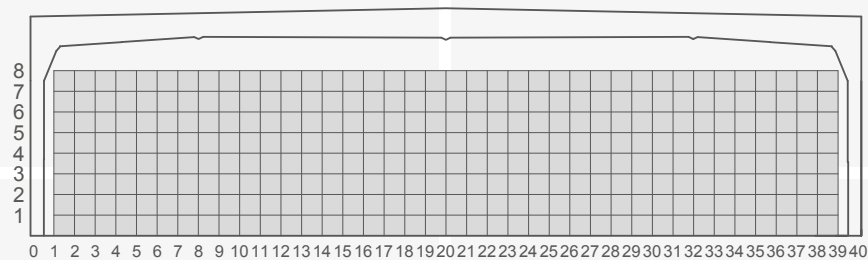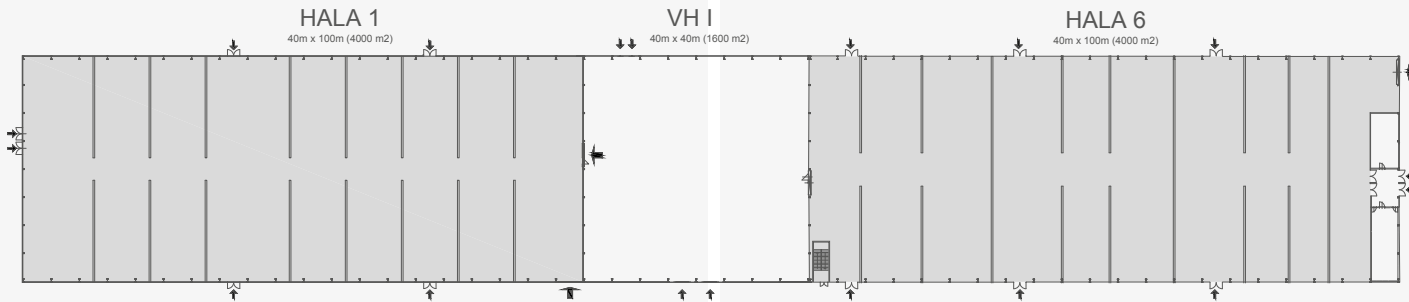



HALA 1 | HALA 6

Hrubá výstavní plocha	4 000 m ²
Světlá výška haly	boční 9 m, střední 9 m
Profily vstupů a vjezdů	dvoukřídlé dveře a rolovací vrata
Podlaha	průmyslová leštěná betonová deska, s energetickými kanálky, sklon 1/140 na délku hal
Povolená únosnost podlahy	800–1 500 kg/m ² (nosnost lze technologicky zvyšovat dle požadavku exponátů)
Instalace	přípojky vody, el. proudu, stl. vzduchu, internetu
Osvětlení	z 20 % přirozené – stropními světlíky; umělé – LED
Vytápění	teplovzdušné plynové
Ventilace	ano

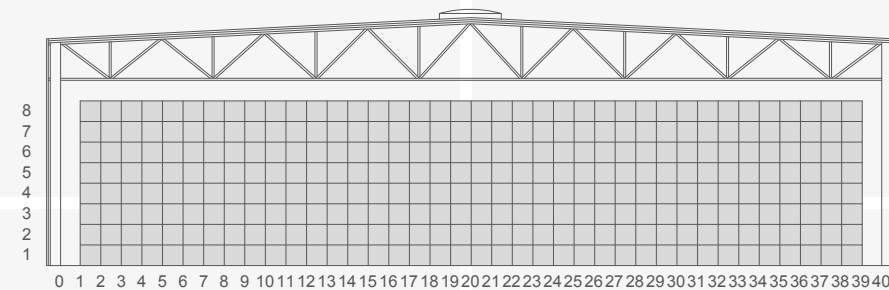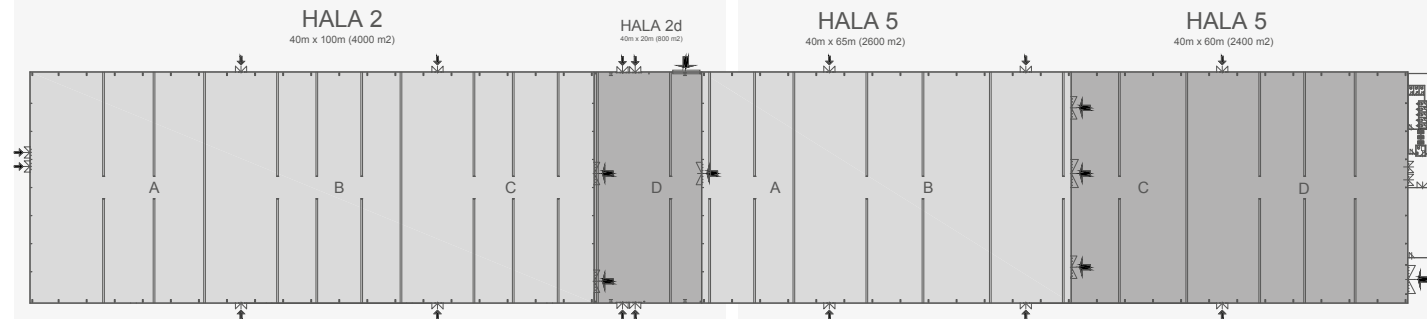

HALA 2 | HALA 2D | HALA 5

Hrubá výstavní plocha	Hala 2: 4 000 m ² Hala 2D: 800 m ² Hala 5: 5 000 m ² (rozdělení na sektory AB 40 m x 65 m a CD 40 m x 60 m)
Využitelná světlá výška v objektu	9 m v celé šíři
Profily vjezdu	dvoukřídlé dveře a rolovací vrata
Podlaha	průmyslová leštěná plastbetonová deska s energetickými kanálky, sklon 1/140 na délku haly
Povolená únosnost podlahy	800–1 500 kg/m ² (nosnost lze technologicky zvyšovat dle požadavku exponátů)
Instalace	přípojky vody, el. proudu, stl. vzduchu, internetu
Osvětlení	Hala 2: z 20 % přirozené – stropními světlíky; umělé – LED Hala 2D: z 35 % přirozené – stropními světlíky; umělé – LED Hala 5: z 20 % přirozené – stropními světlíky; umělé – LED
Vytápění	teplovzdušné plynové
Ventilace	ano

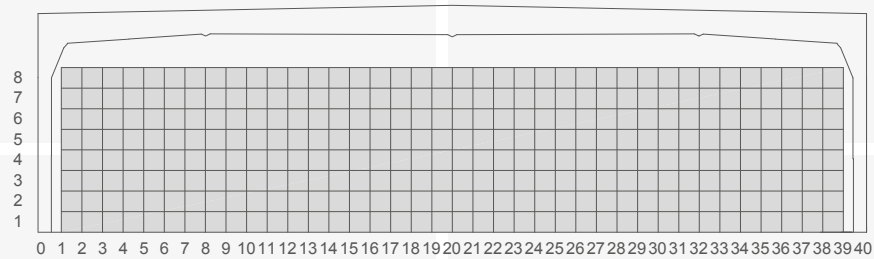
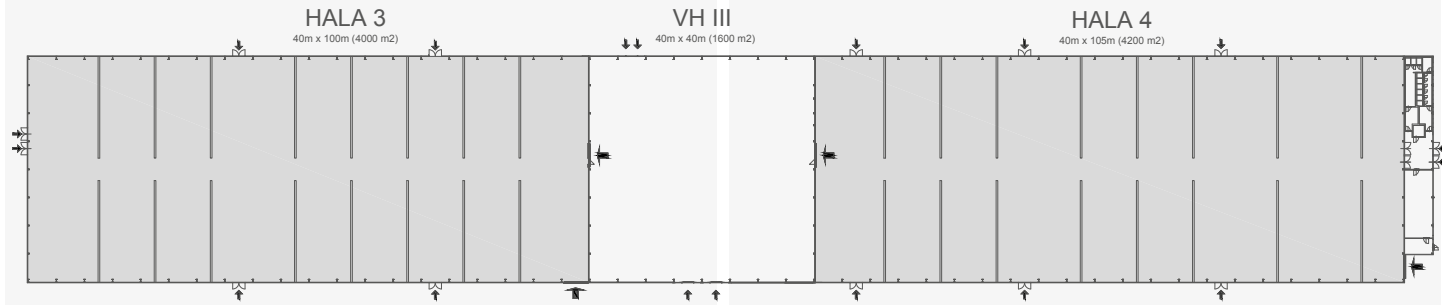


HALA 3 | HALA 4

Hrubá výstavní plocha	4 000 m ² + 4 200 m ²
Využitelná světlá výška v objektu	9 m v celé šíři
Profily vjezdu	dvoukřídlé dveře a rolovací vrata
Podlaha	průmyslová s jemně strukturálním povrchem COMFLOOR, s energetickými kanálky, sklon 1/140 na délku haly
Povolená únosnost podlahy	800–1 500 kg/m ² (nosnost lze technologicky zvyšovat dle požadavku exponátů)
Instalace	přípojky vody, el. proudu, stl. vzduchu, internetu
Osvětlení	z 20 % přirozené – stropními světélky; umělé – LED
Vytápění	teplovzdušné plynové
Ventilace	ano

HALA 7



40m x 100 m (4000 m²)

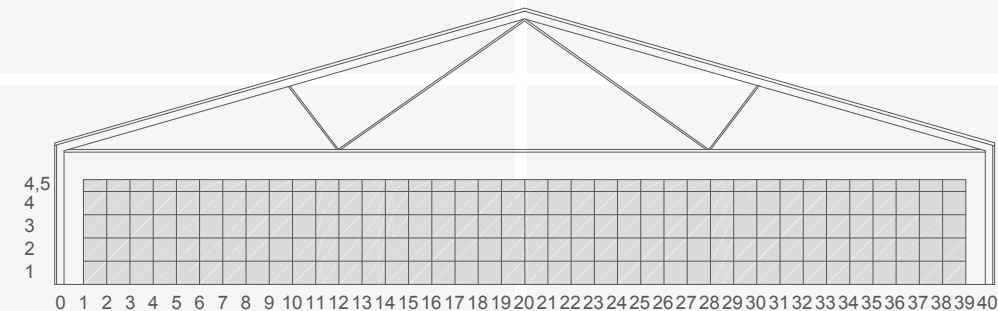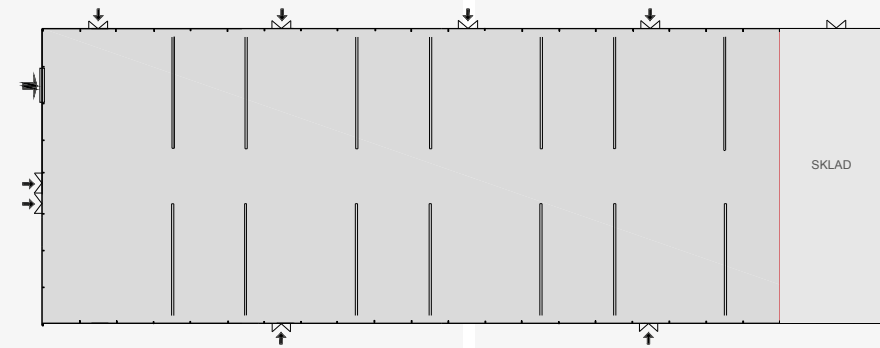

HALA 7

Hrubá výstavní plocha	4 000 m ²
Světlá výška haly	4,5 m
Profily vstupů a vjezdů	dvoukřídlé dveře a rolovací vrata 2x
Podlaha	průmyslová leštěná plastbetonová deska s energetickými kanálky
Povolená únosnost podlahy	800–1 500 kg/m ²
Instalace	přípojky vody, el. proudu, stl. vzduchu, internetu
Osvětlení	z 25 % přirozené – stropními světélky; umělé – zářivkové
Vytápění	teplovzdušné
Ventilace	ano

HALA 8

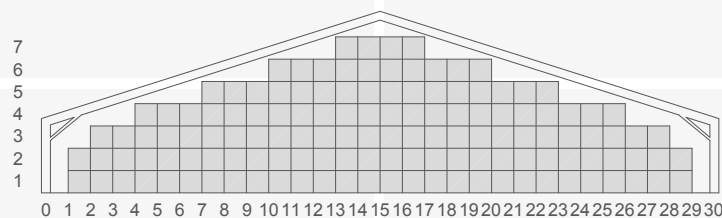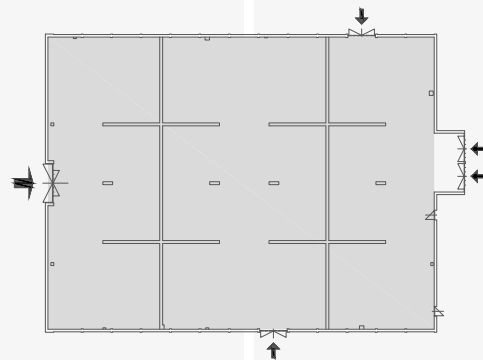
30m x 39m (1170 m²)

HALA 8

Hrubá výstavní plocha	1 170 m ²
Světlá výška objektu	boční 3,5 m, střední 7 m
Profily vjezdu	dvoukřídle dveře a rolovací vrata
Podlaha	průmyslová leštěná plastbetonová deska s energetickými kanálky, sklon 1/140 na délku haly
Povolená únosnost podlahy	800–1 500 kg/m ² (nosnost lze technologicky zvyšovat, dle požadavku exponátů)
Instalace	přípojky vody, el. proudu, stl. vzduchu, internetu
Osvětlení	z 20 % přirozené – okna; umělé – zářivkové
Vytápění	tepl vzdušné
Ventilace	ano

VENKOVNÍ PLOCHY

	CELKOVÁ HRUBÁ PLOCHA	POVRCH PLOCHY
Venkovní plocha 1V	3 600 m ²	zámková dlažba
Venkovní plocha 2V	1 330 m ²	zámková dlažba
Venkovní plocha 3V	800 m ²	kombinace štěrku a zámková dlažba
Parkovací plocha P1	3 000 m ²	zpevněný povrch
Parkovací plocha P2	8 300 m ²	kombinace asfalt a zámková dlažba
Parkovací plocha P3	55 000 m ²	štěrk a travnatá plocha

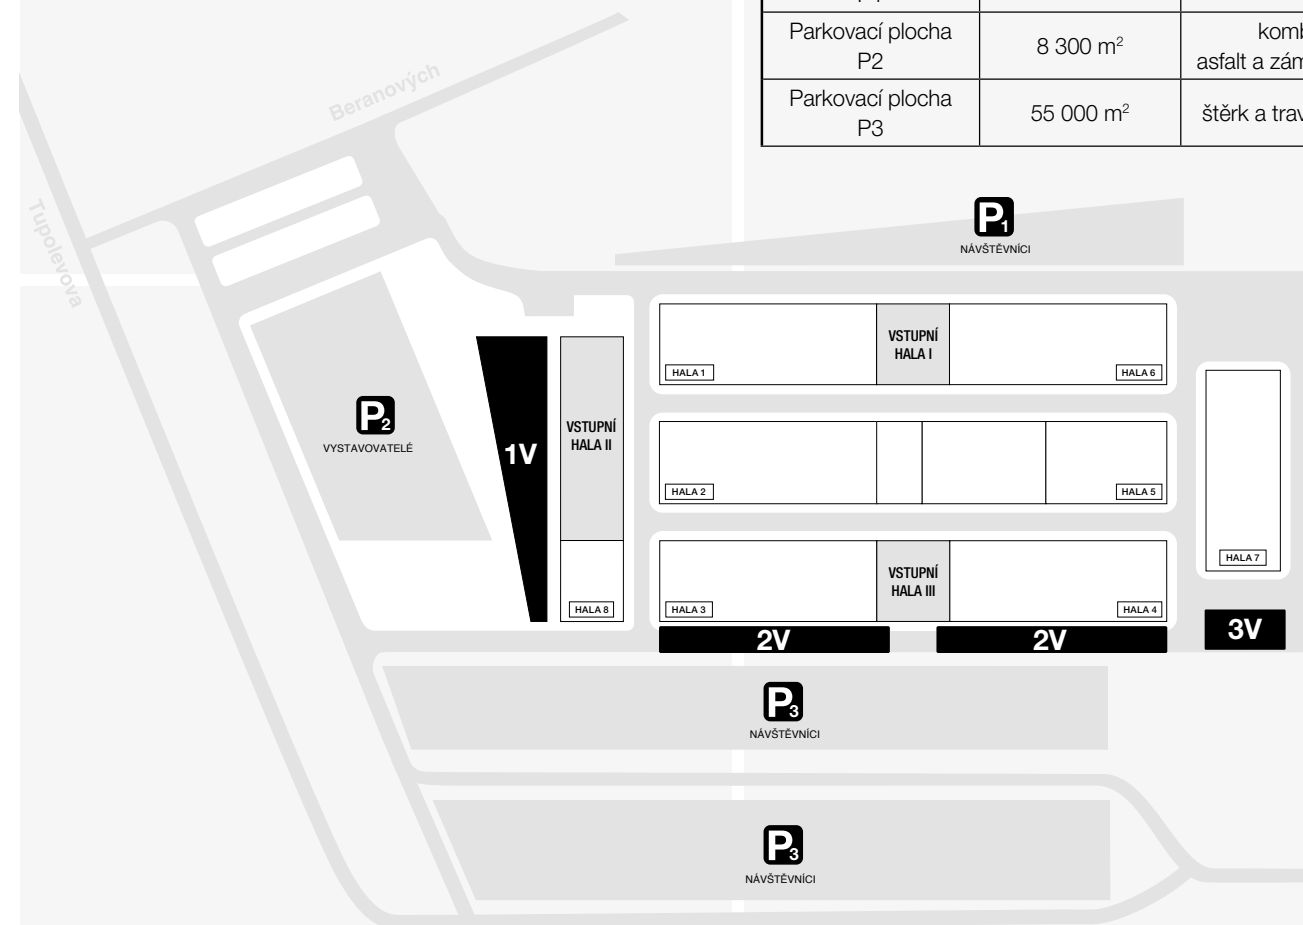

PVA EXPO PRAHA
Beranových 667
199 00 Praha 9 - Letňany

info@pvaexpo.cz
www.pvaexpo.cz

